


ГлавОбмер

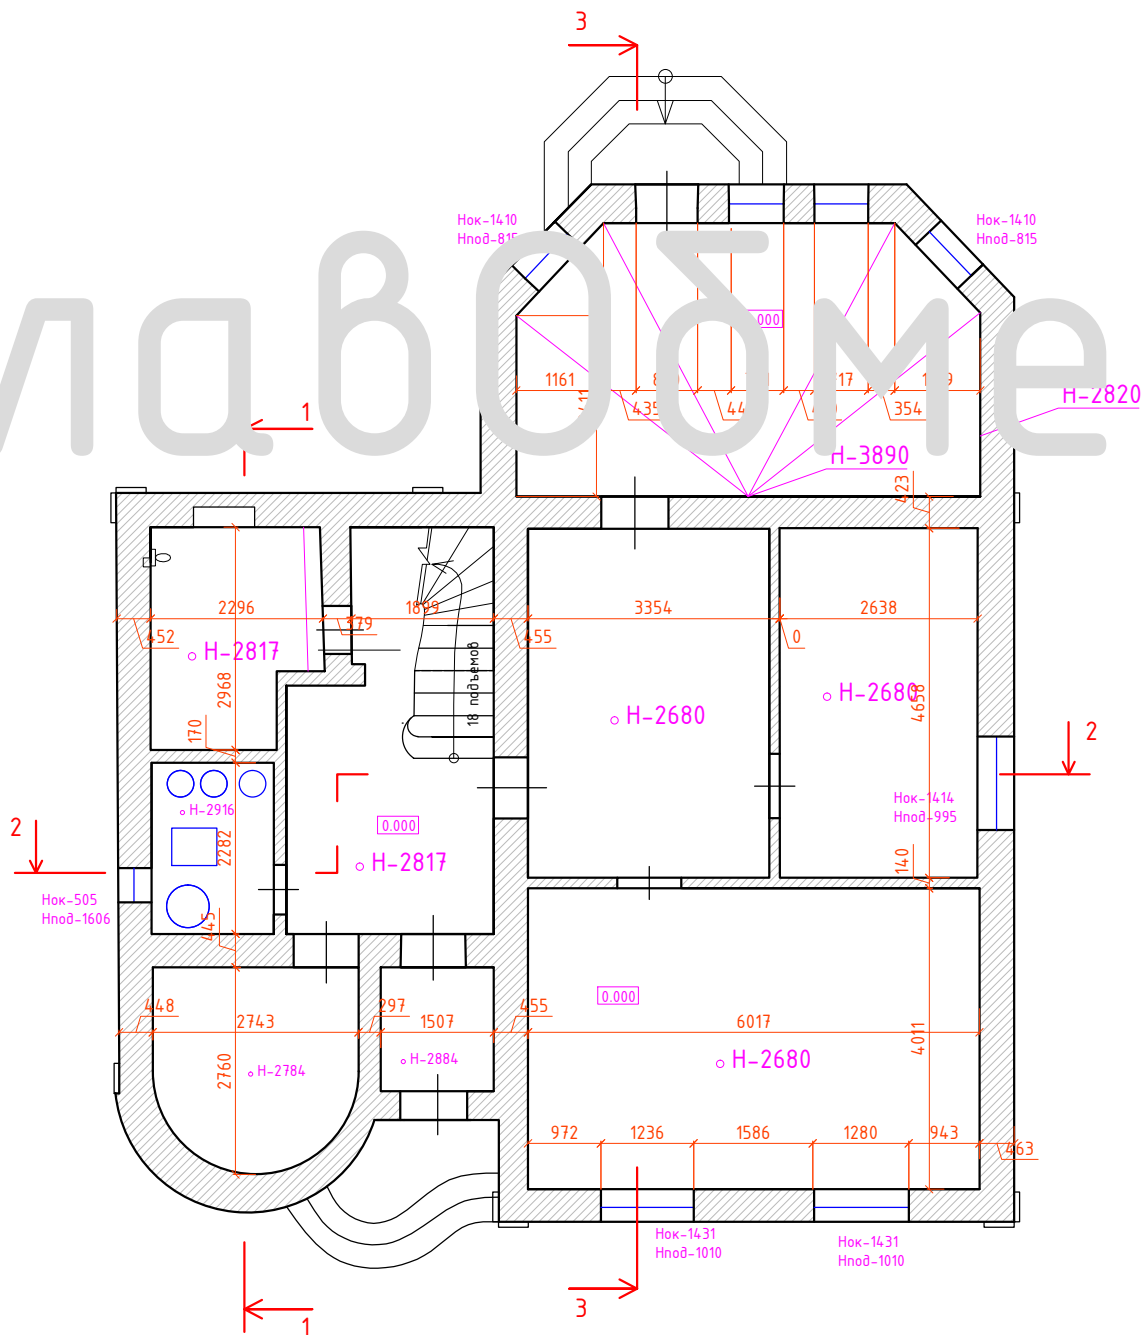

“ГлавОбмер”

Телефон: +7 (499) 390-05-57

Почта: G-OBMER@ya.ru

Сайт: www.Obmetry-Zamery.ru

Изм.	Кол.уч.	Лист	№ док.	Подпись	Дата			
ГИП							Стадия	Лист
Разраб.								Листов
Проверил								
Н.контр.								

План 1 этажа