



План 1-го и 0-го этажа

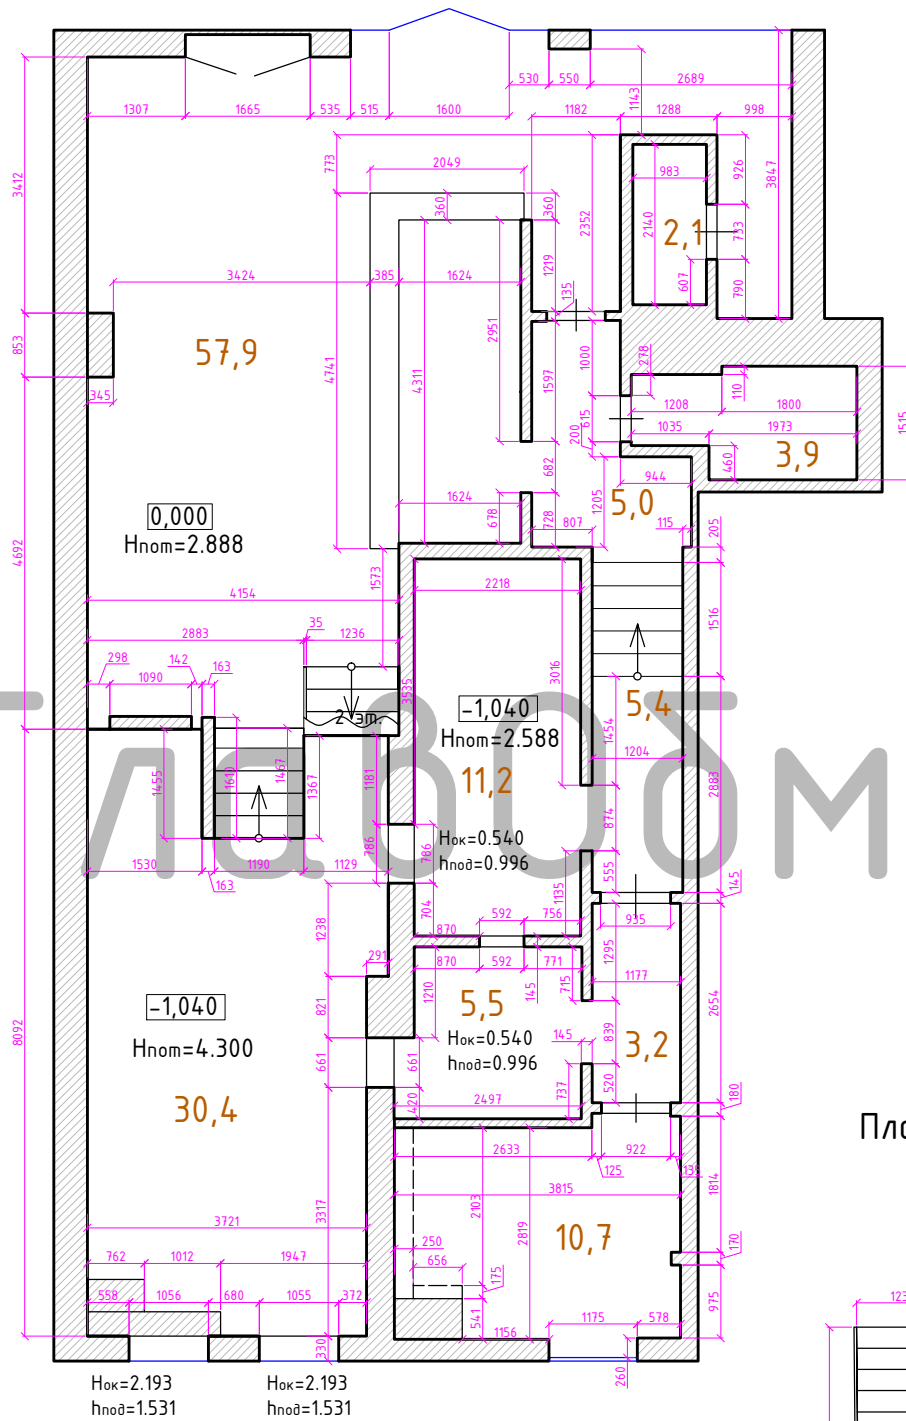

План 2-го этажа

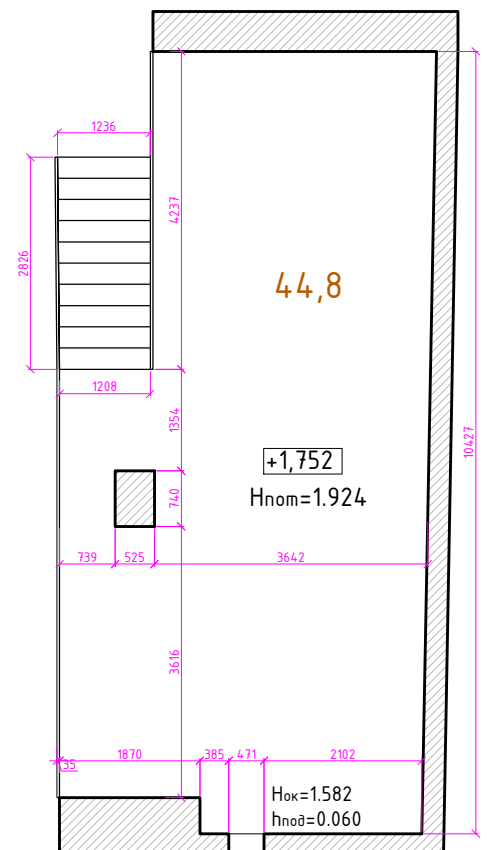

ГлавОбмер"

Телефон: +7 (925) 323-44-31

Почта: G-Obmer@ya.ru

Сайт: www.obmer-zame.ru