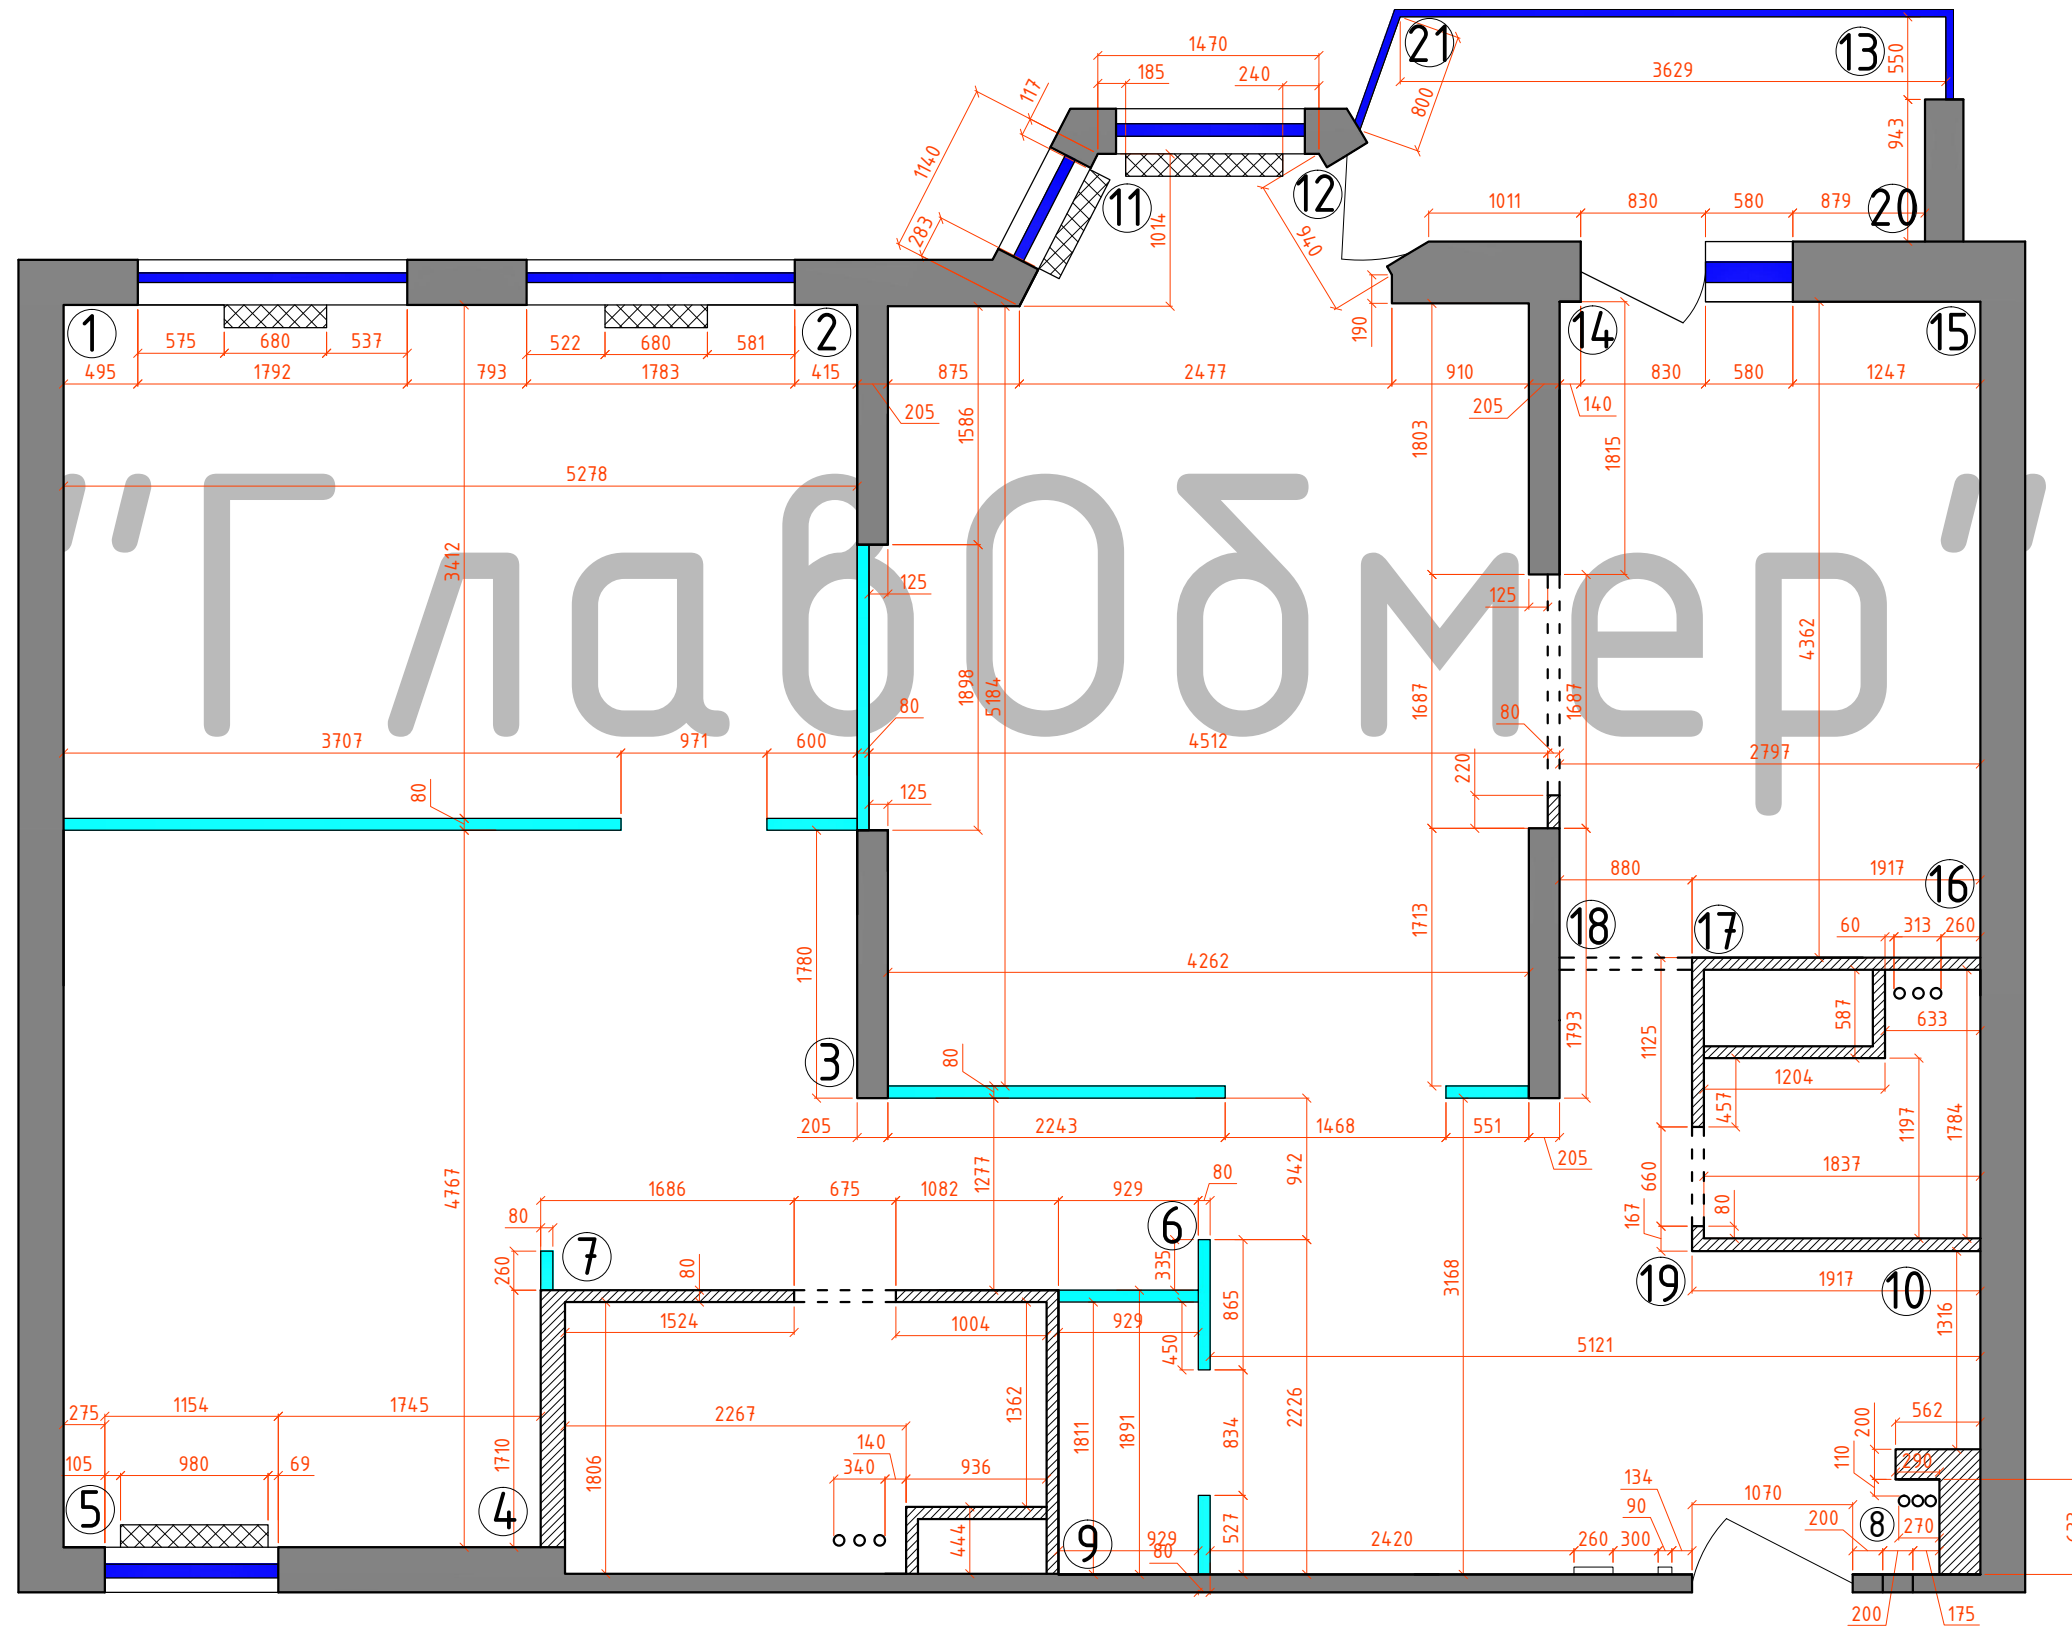




 
 



Обмерный план
 Адрес: ул. Пудовкина
 М1:50



Условные обозначение

-  Перегородка из пеноблоков (ширина-80мм, высота 520мм)
-  Окно
-  Несущая стена
-  Радиатор
-  Перегородка из пеноблоков (ширина-80мм, высота до потолка)
-  Проём
-  Гор. и хол. водоснабж.