



Этаж №1

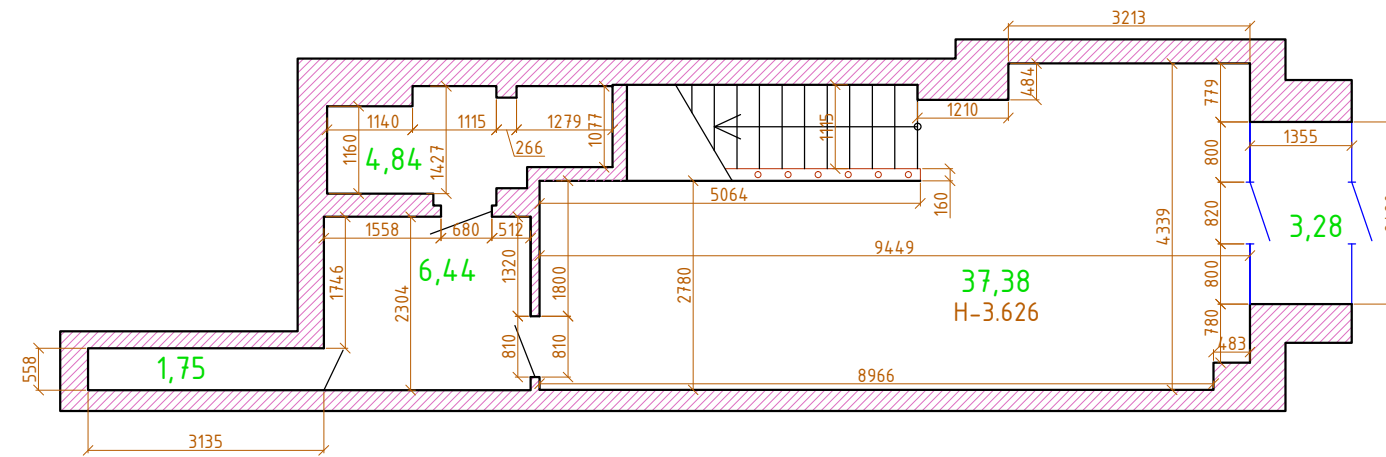

Этаж №2

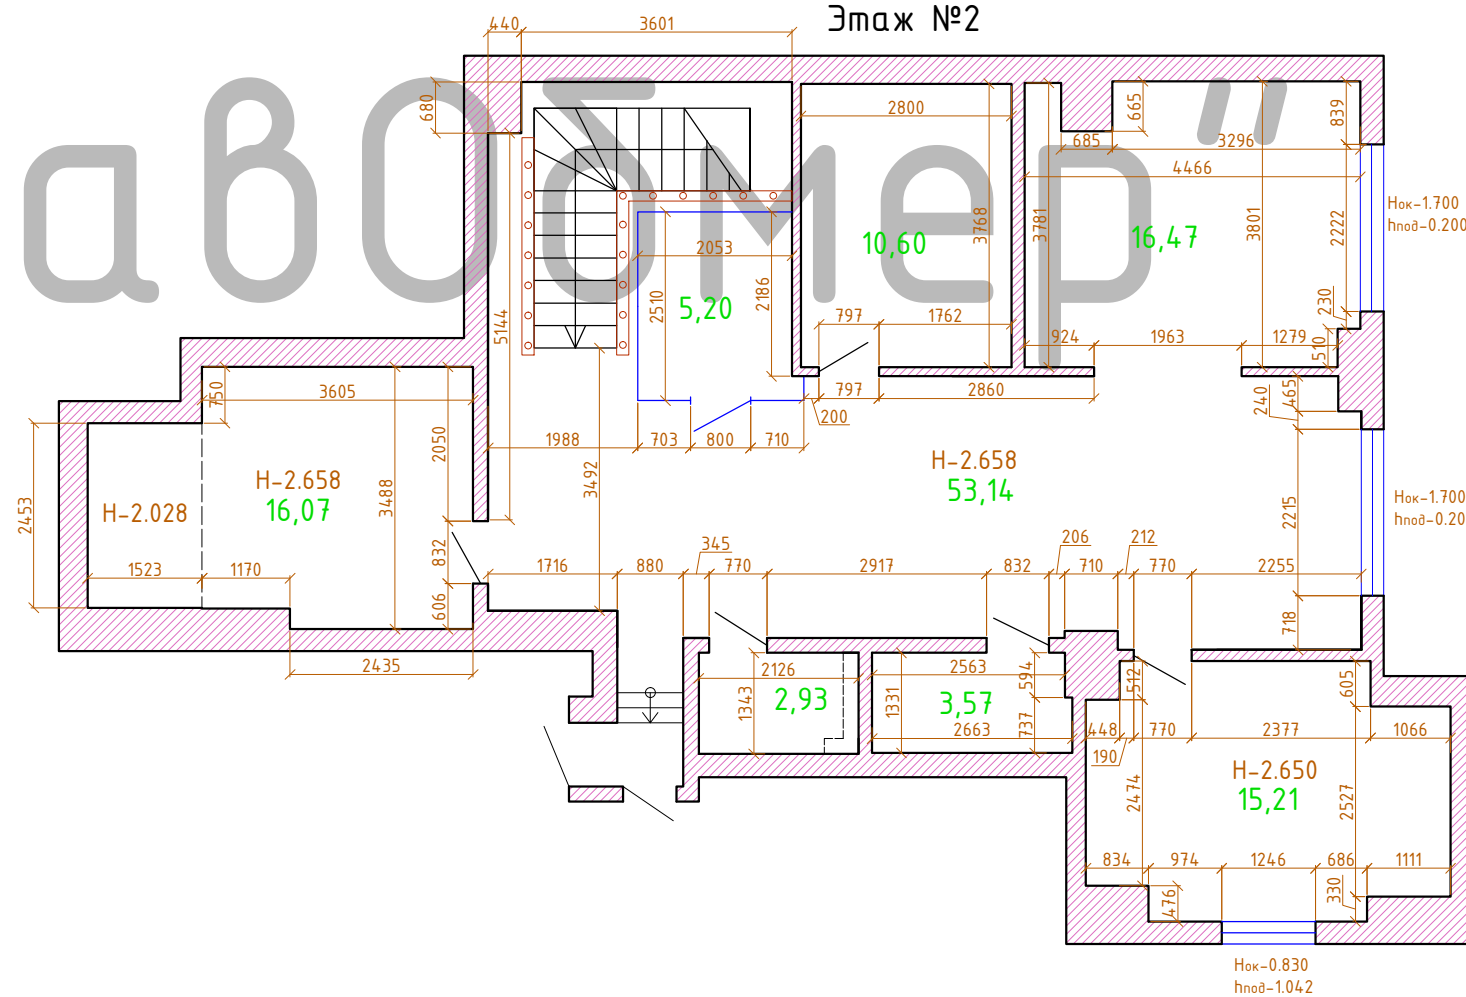

"ГлавОбмер"

ГлавОбмер"
 Телефон: +7 (925) 323-44-31
 Почта: G-Obmer@ya.ru
 Сайт: www.obmerg-zamery.ru

Общая площадь помещений - 176,88м²

					Москва, Кутузовский просп.		
					Обмерный план		Масштаб
							М 1:100
Изм.	Лист	№ документа	Подпись	Дата			Лист
Разраб.							Листов
Пров.							
Т. контр.							
Н. контр.							
Утв.							