


Адрес: г.Москва, ул.Маросейка

Обмерный план 4-го

Собщ=477,1м²

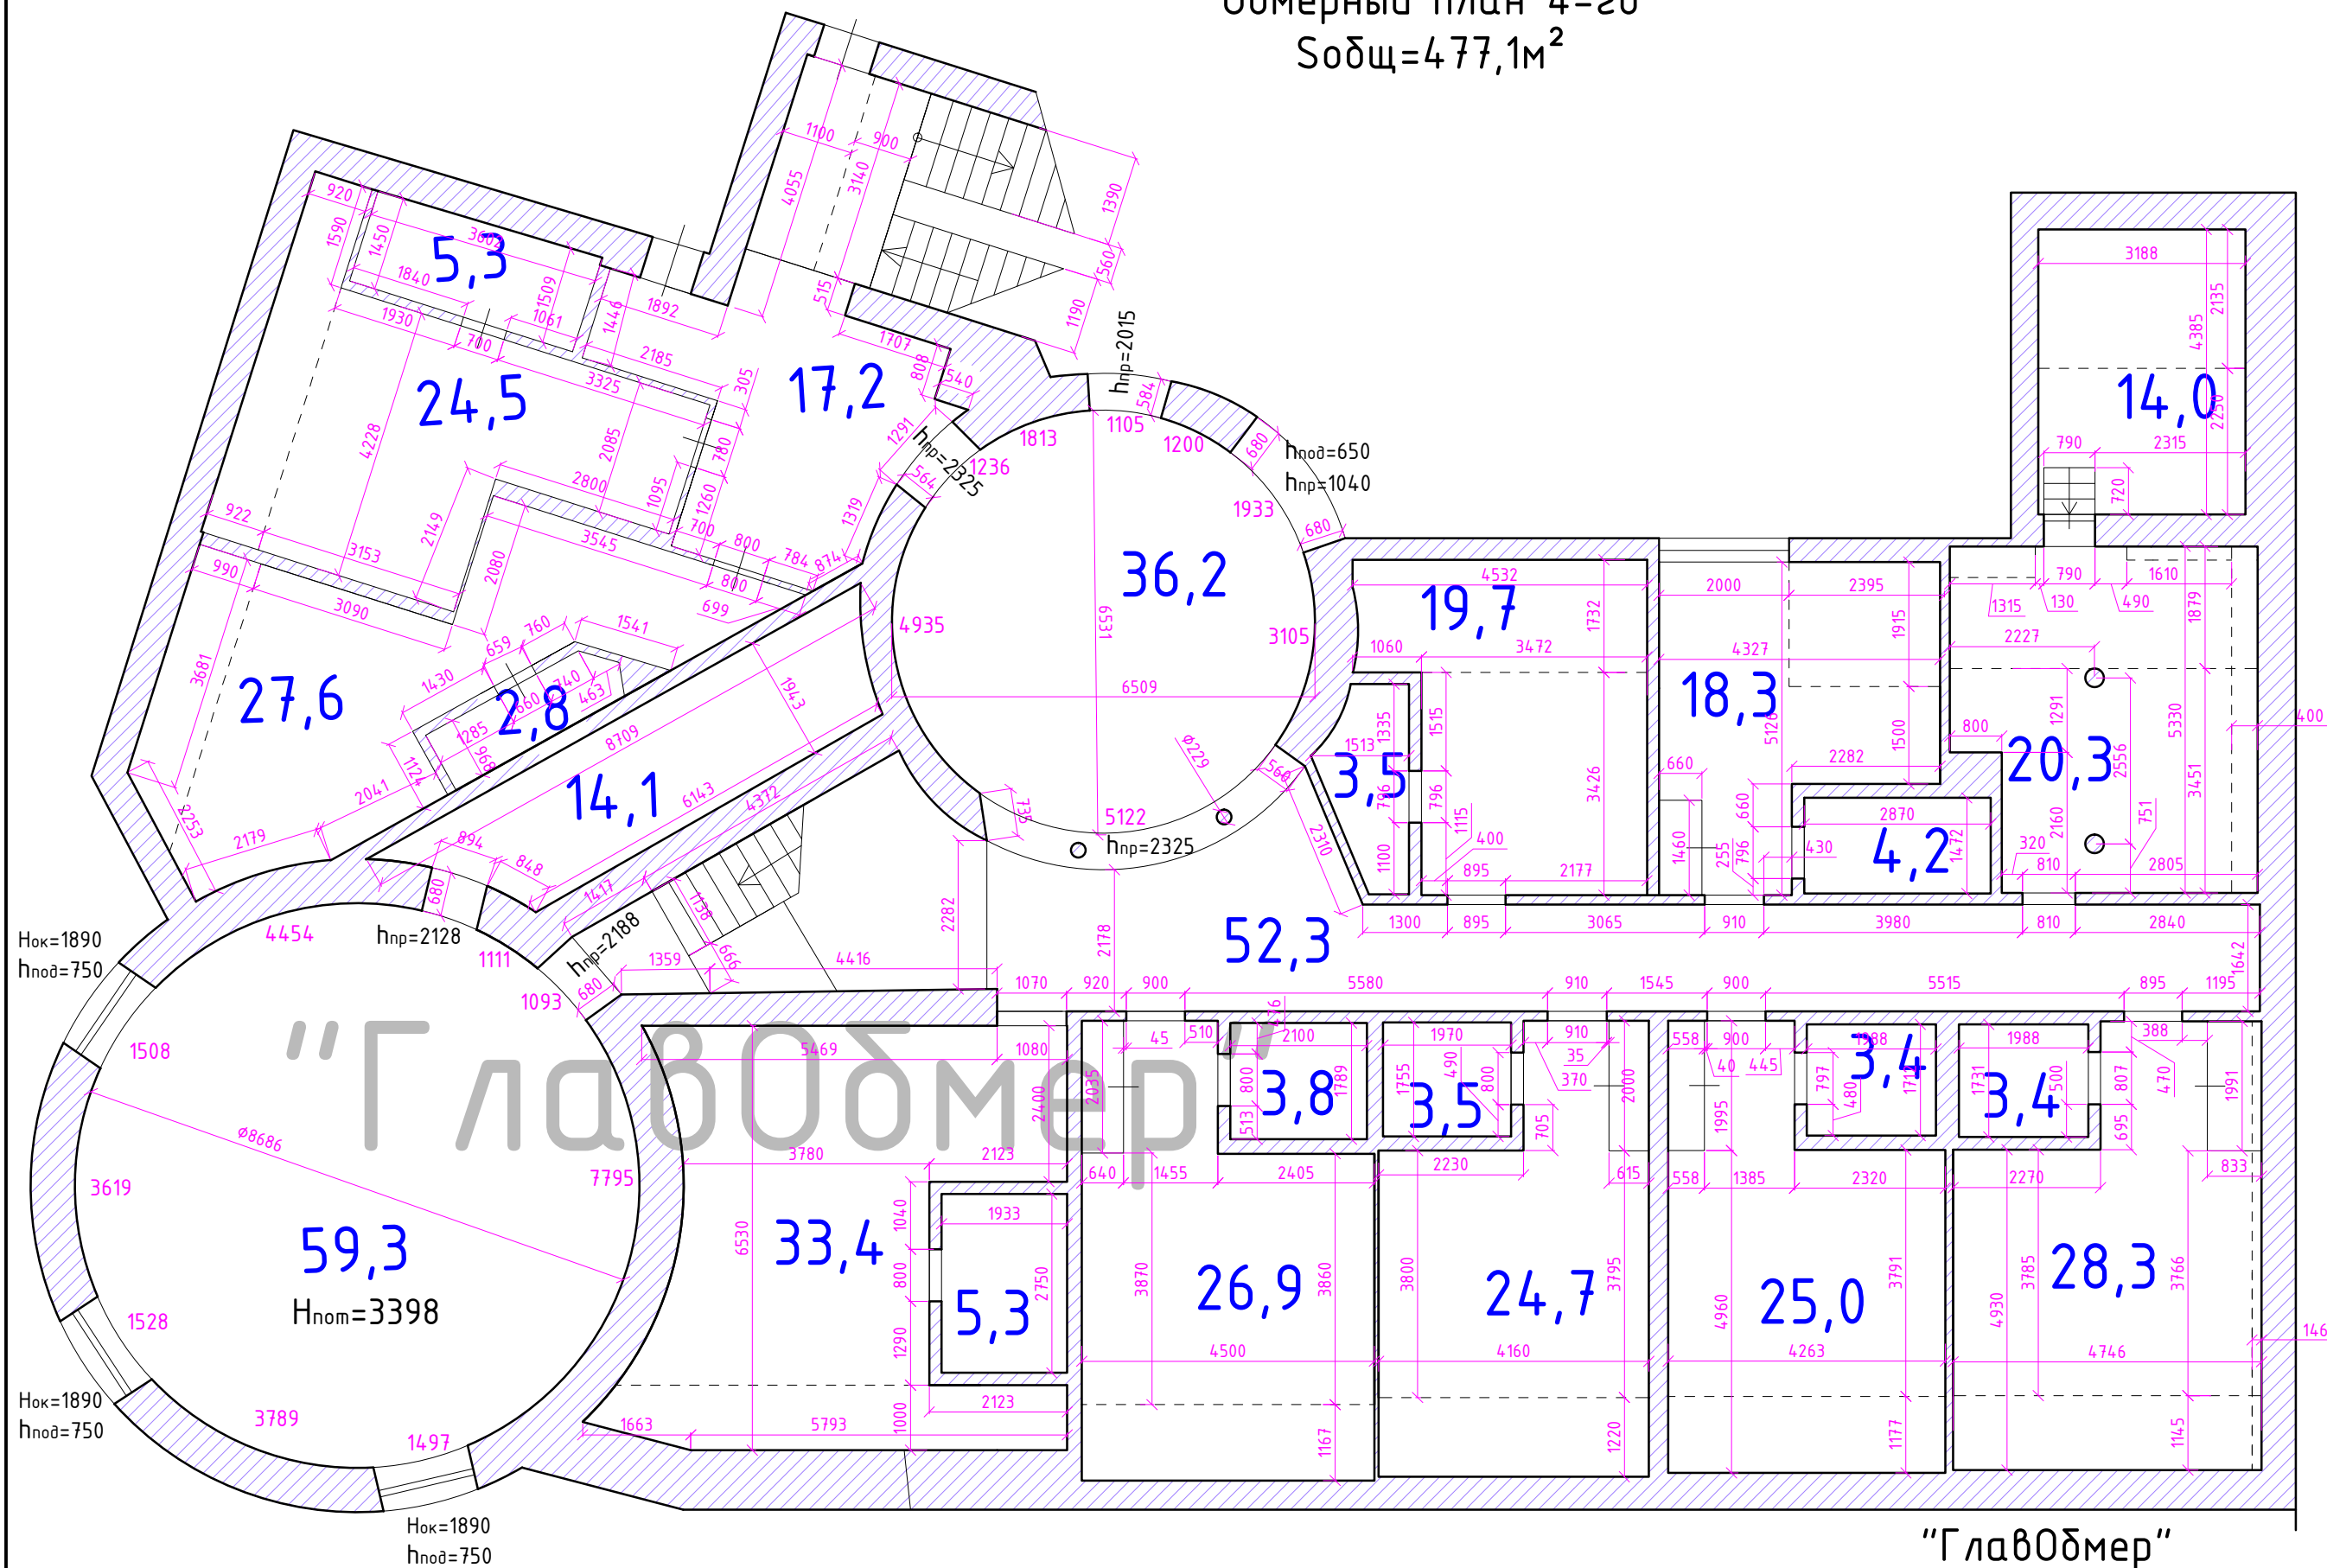

"ГлавОбмер"

"ГлавОбмер"

"ГлавОбмер"

Телефон: +7 (925) 323-44-31

Почта: G-Obmer@ya.ru

Сайт: www.obmerg-zamery.ru