


"ГлавОбмер"

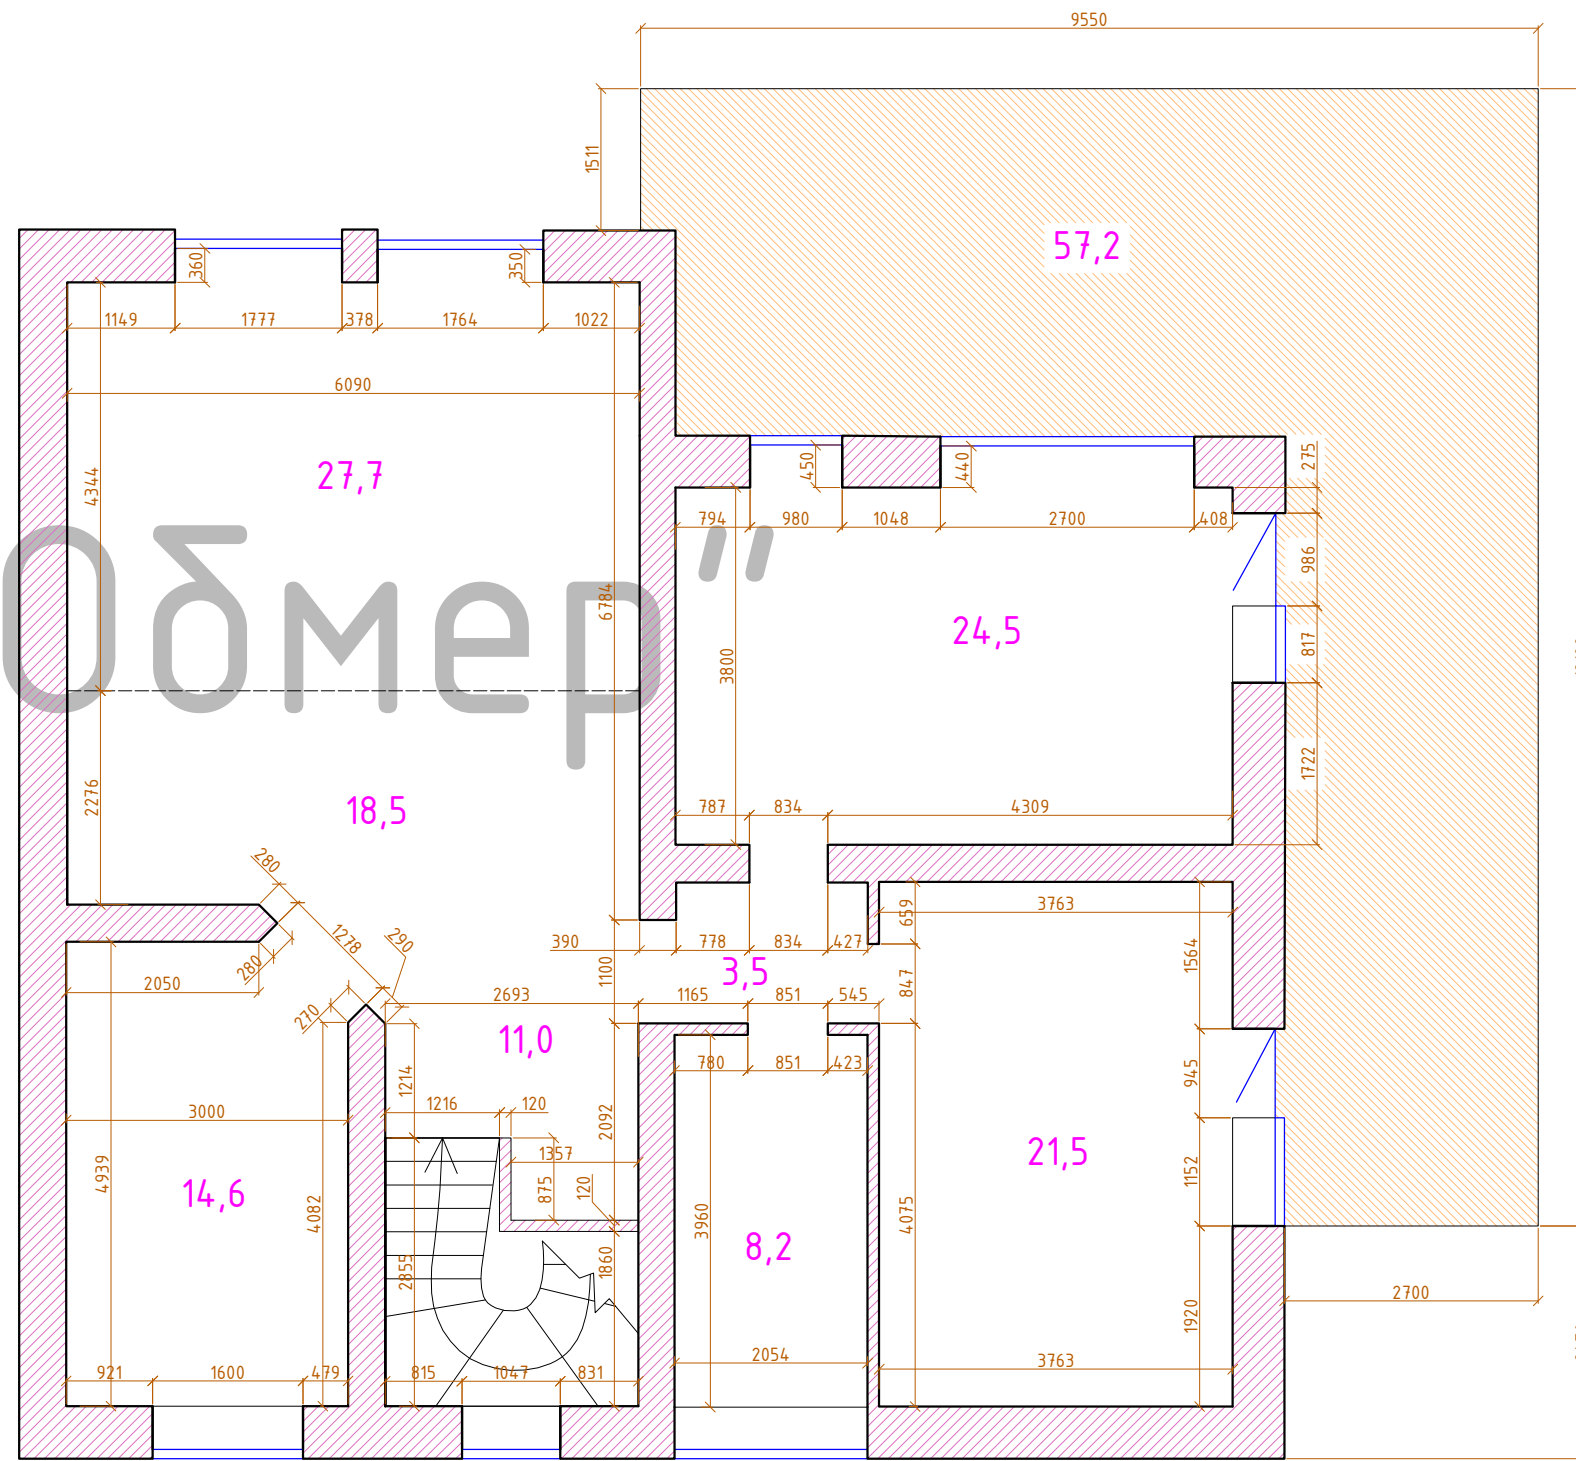

Общая площадь помещений - 129,5м<sup>2</sup>

ГлавОбмер"

Телефон: +7 (925) 323-44-31

Почта: G-Obmer@ya.ru

Сайт: www.obmerg-zameg.ru

					Индивидуальный проект дома: г.Москва, Новомосковский округ, Сельское поселение "Марушкинское"		
Изм.	Лист	№ документа	Подпись	Дата			
	Разраб.	Мирсенко Е.И.					
Обмерный план 2-го этажа					Лист	Листов	Масштаб
					3	3	1:80

Копировал

Формат А3