


Адрес: г.Москва, ул.Маросейка

Обмерный план 3-го

Собщ=307,4м²

"ГлавОбмер"

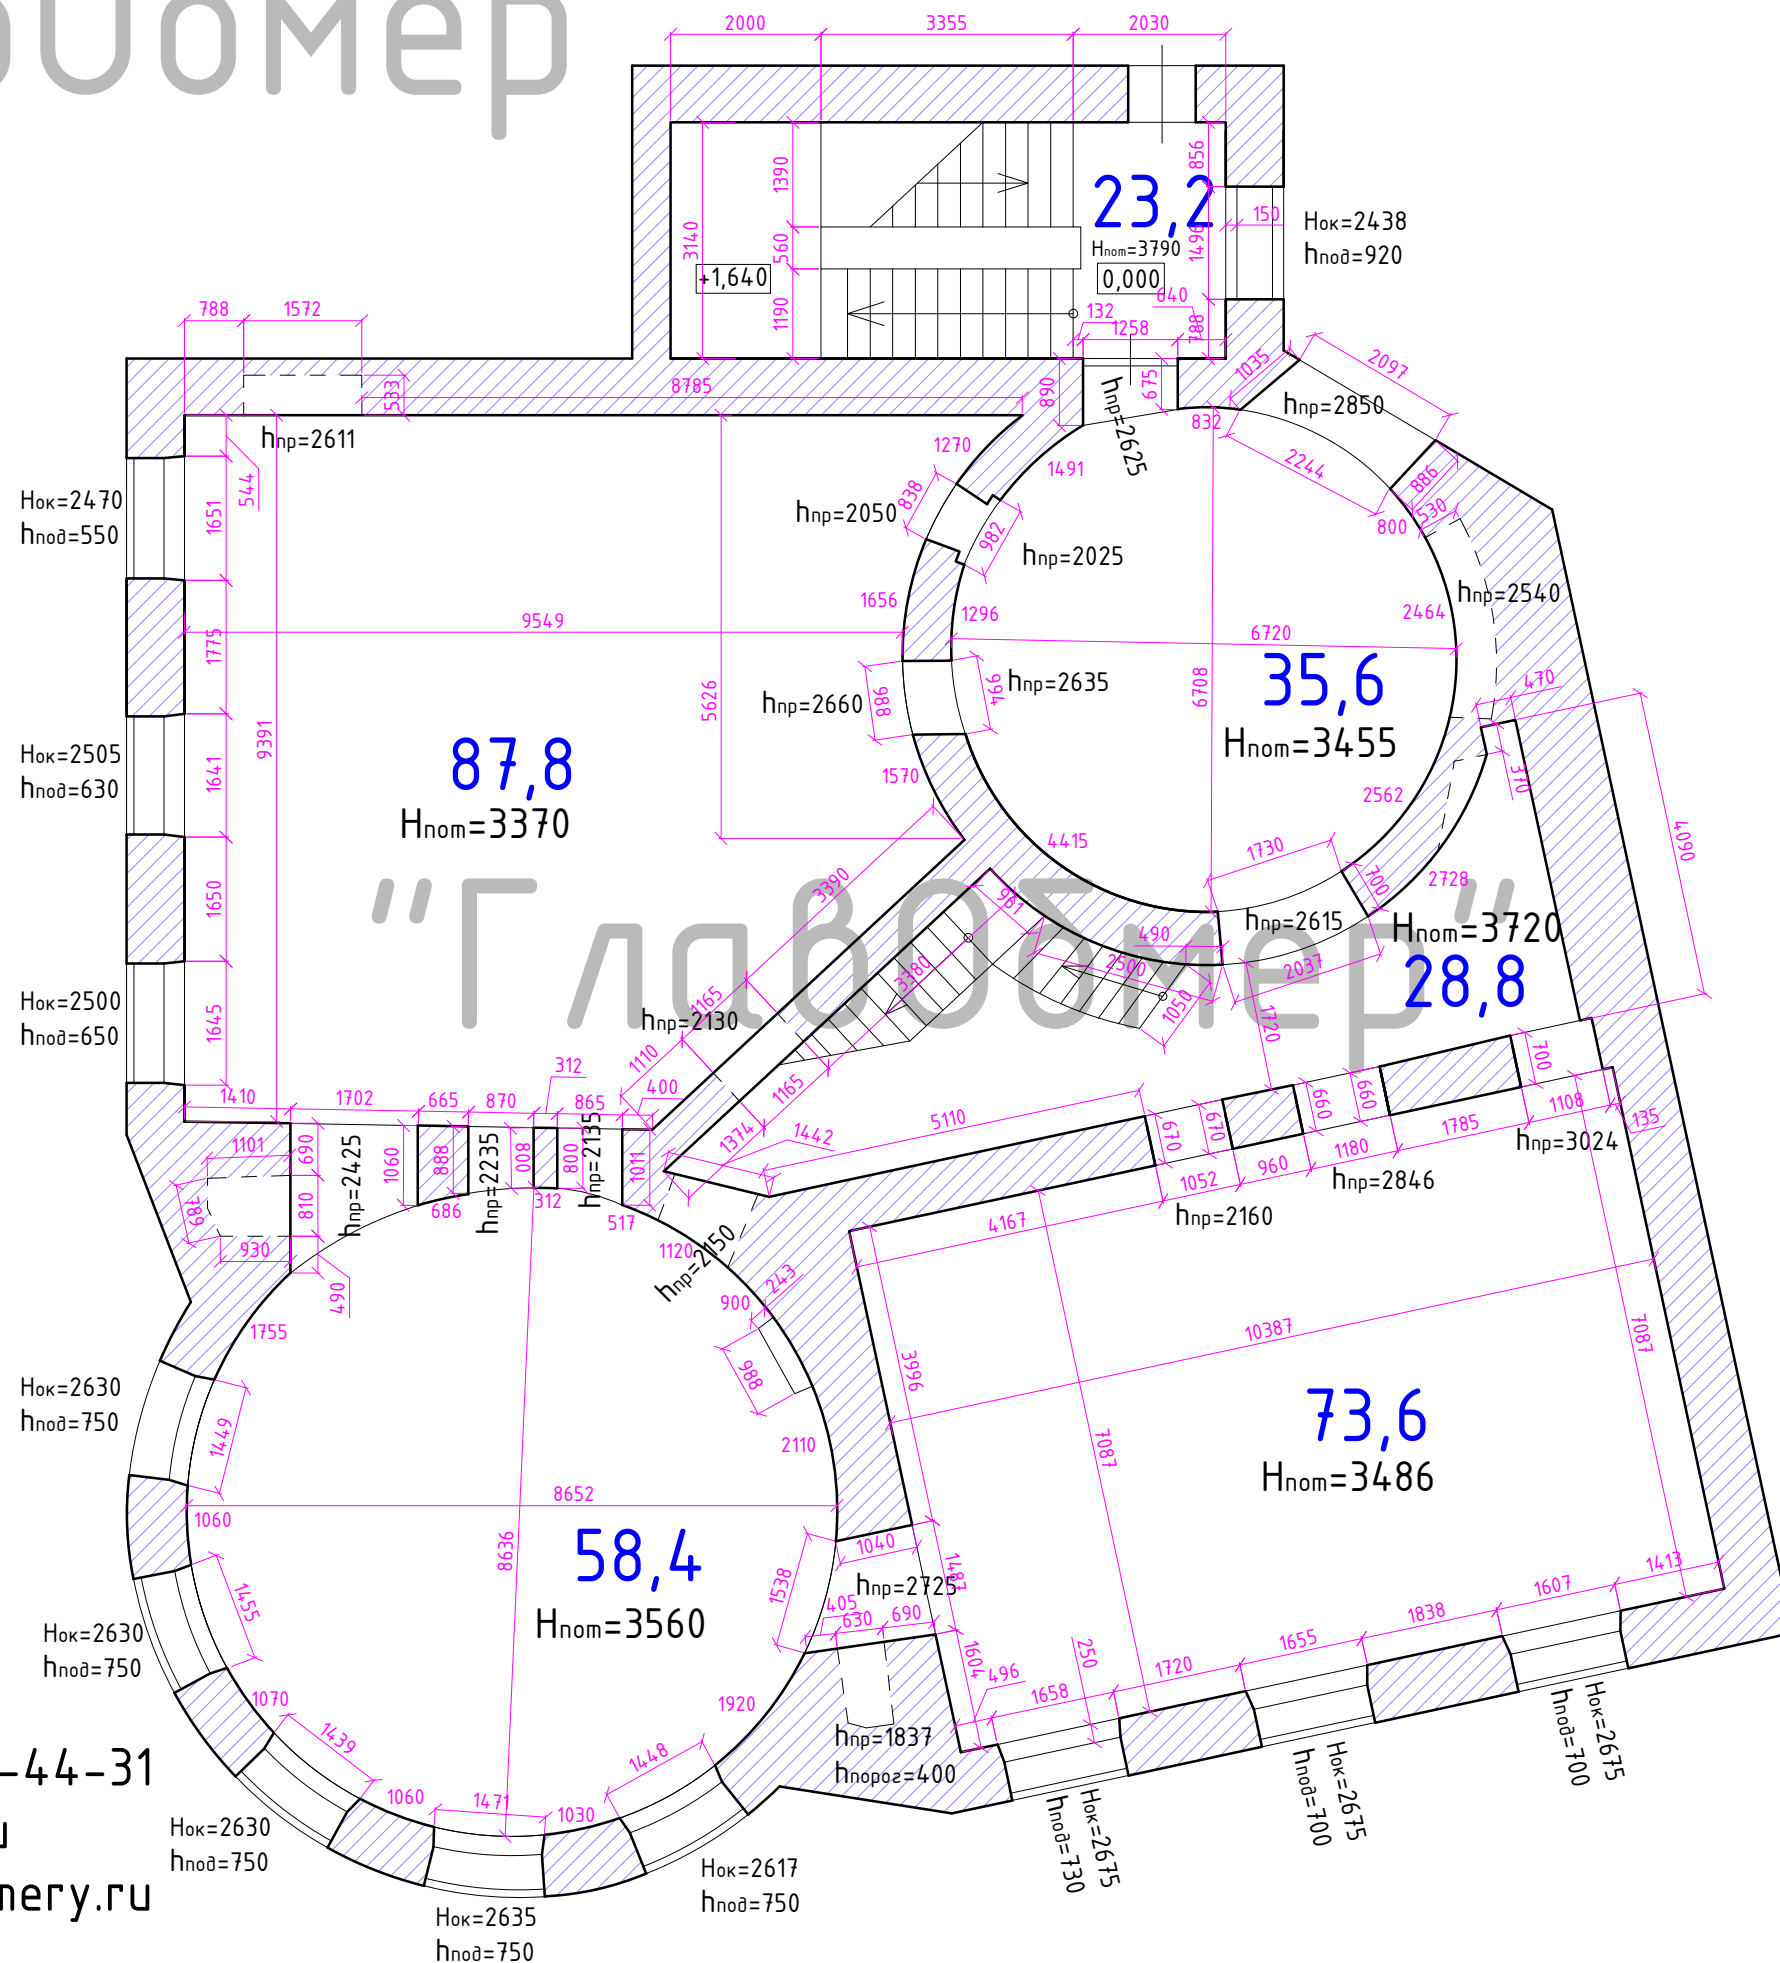

"ГлавОбмер"

Телефон: +7 (925) 323-44-31

Почта: G-Obmer@ya.ru

Сайт: www.obmeru-zameru.ru