


"ГлавОбмер"

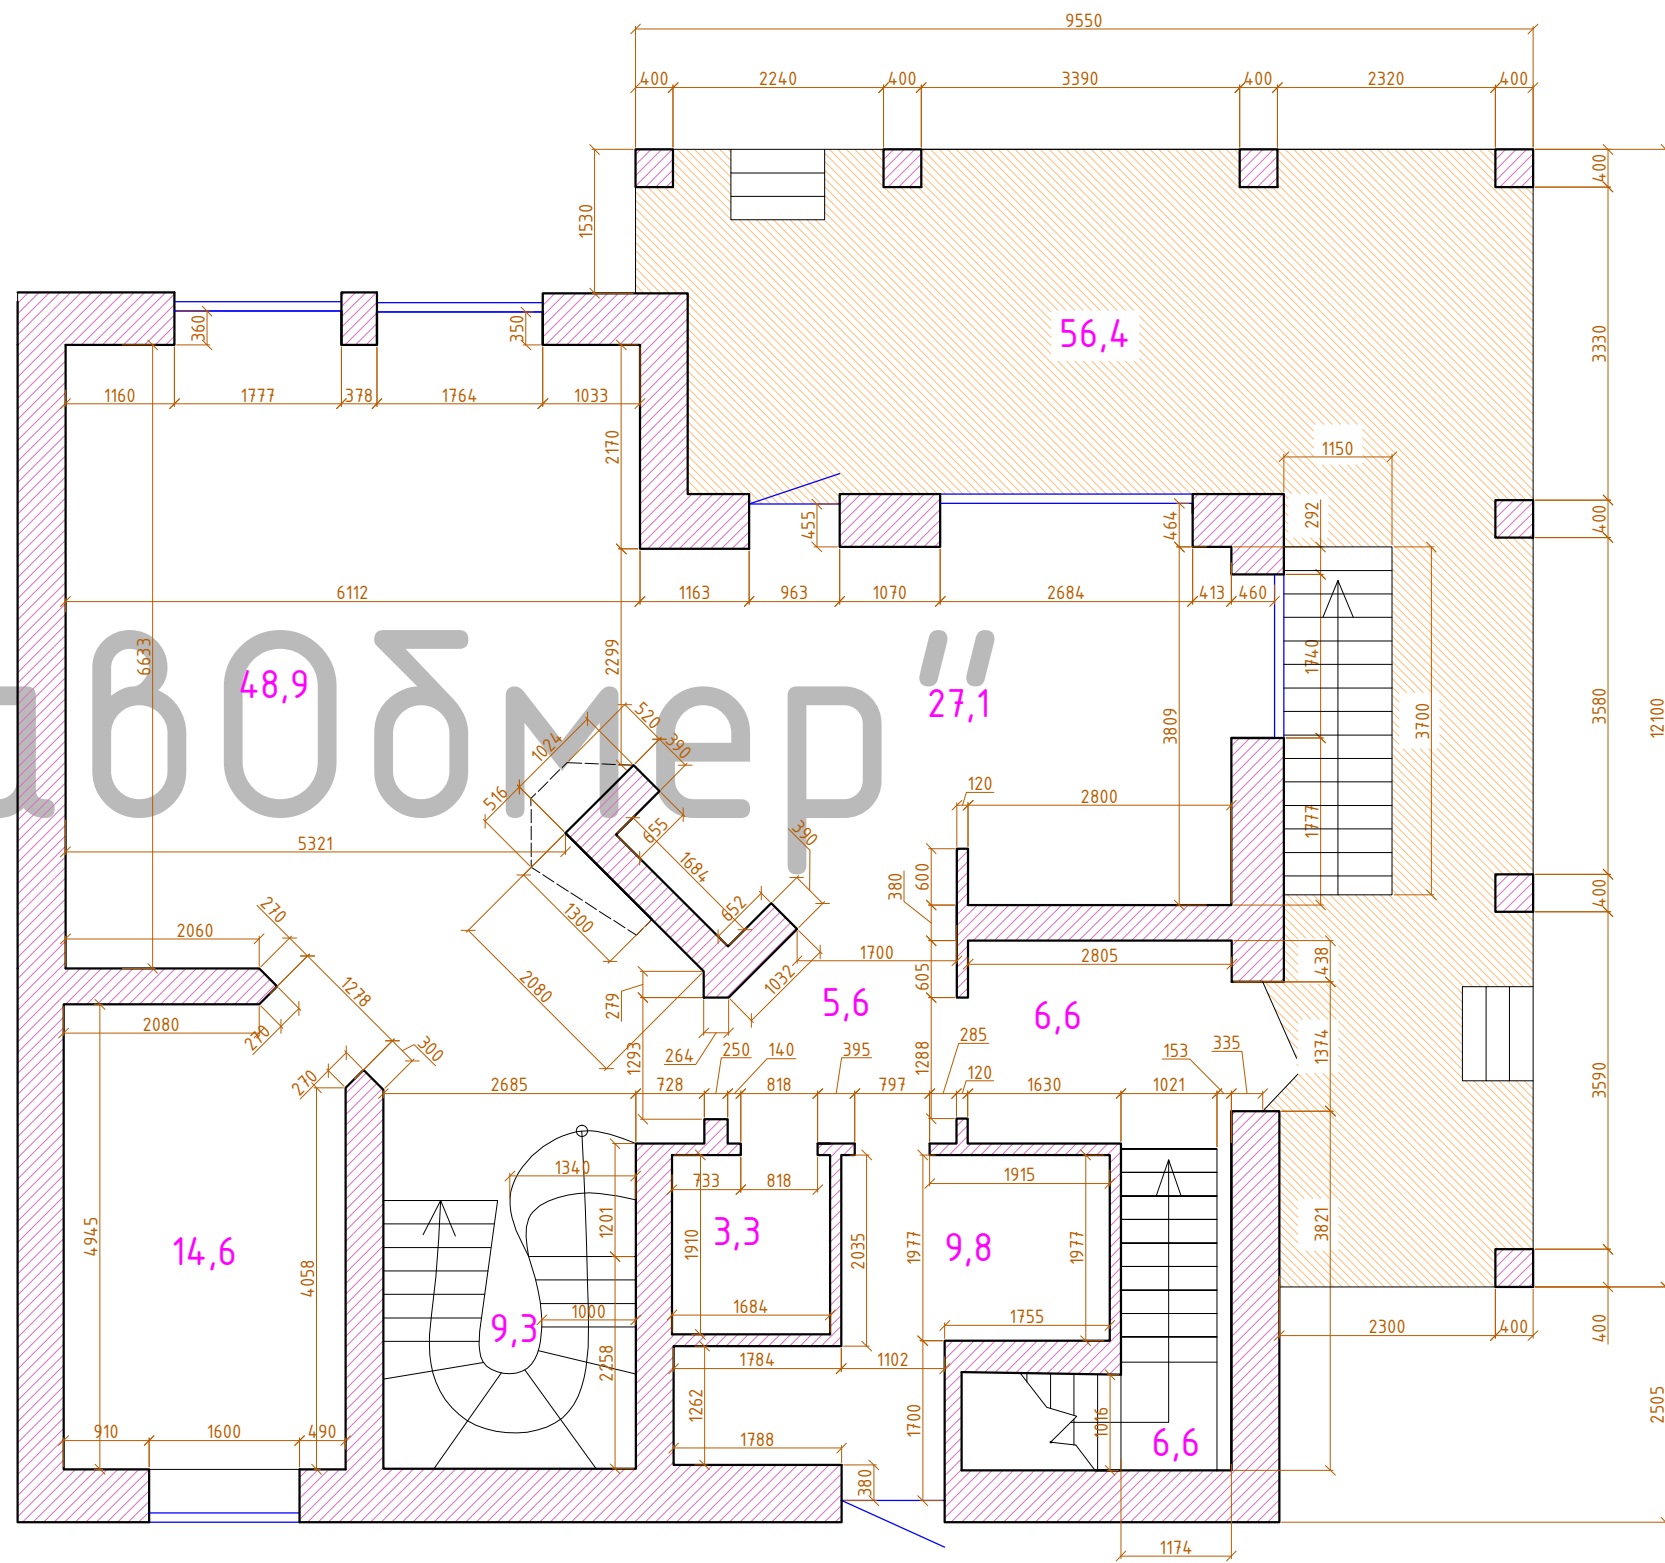

ГлавОбмер"
 Телефон: +7 (925) 323-44-31
 Почта: G-Obmer@ya.ru
 Сайт: www.obmeru-zamegu.ru

Общая площадь помещений - 131,8м²

					Индивидуальный проект дома: г.Москва, Новомосковский округ, Сельское поселение "Марушкинское"		
Изм.	Лист	№ документа	Подпись	Дата			
	Разраб.	Мирсенко Е.И.					
Обмерный план 1-го этажа					Лист	Листов	Масштаб
					2	3	1:80

Копировал

Формат А3