План кровли

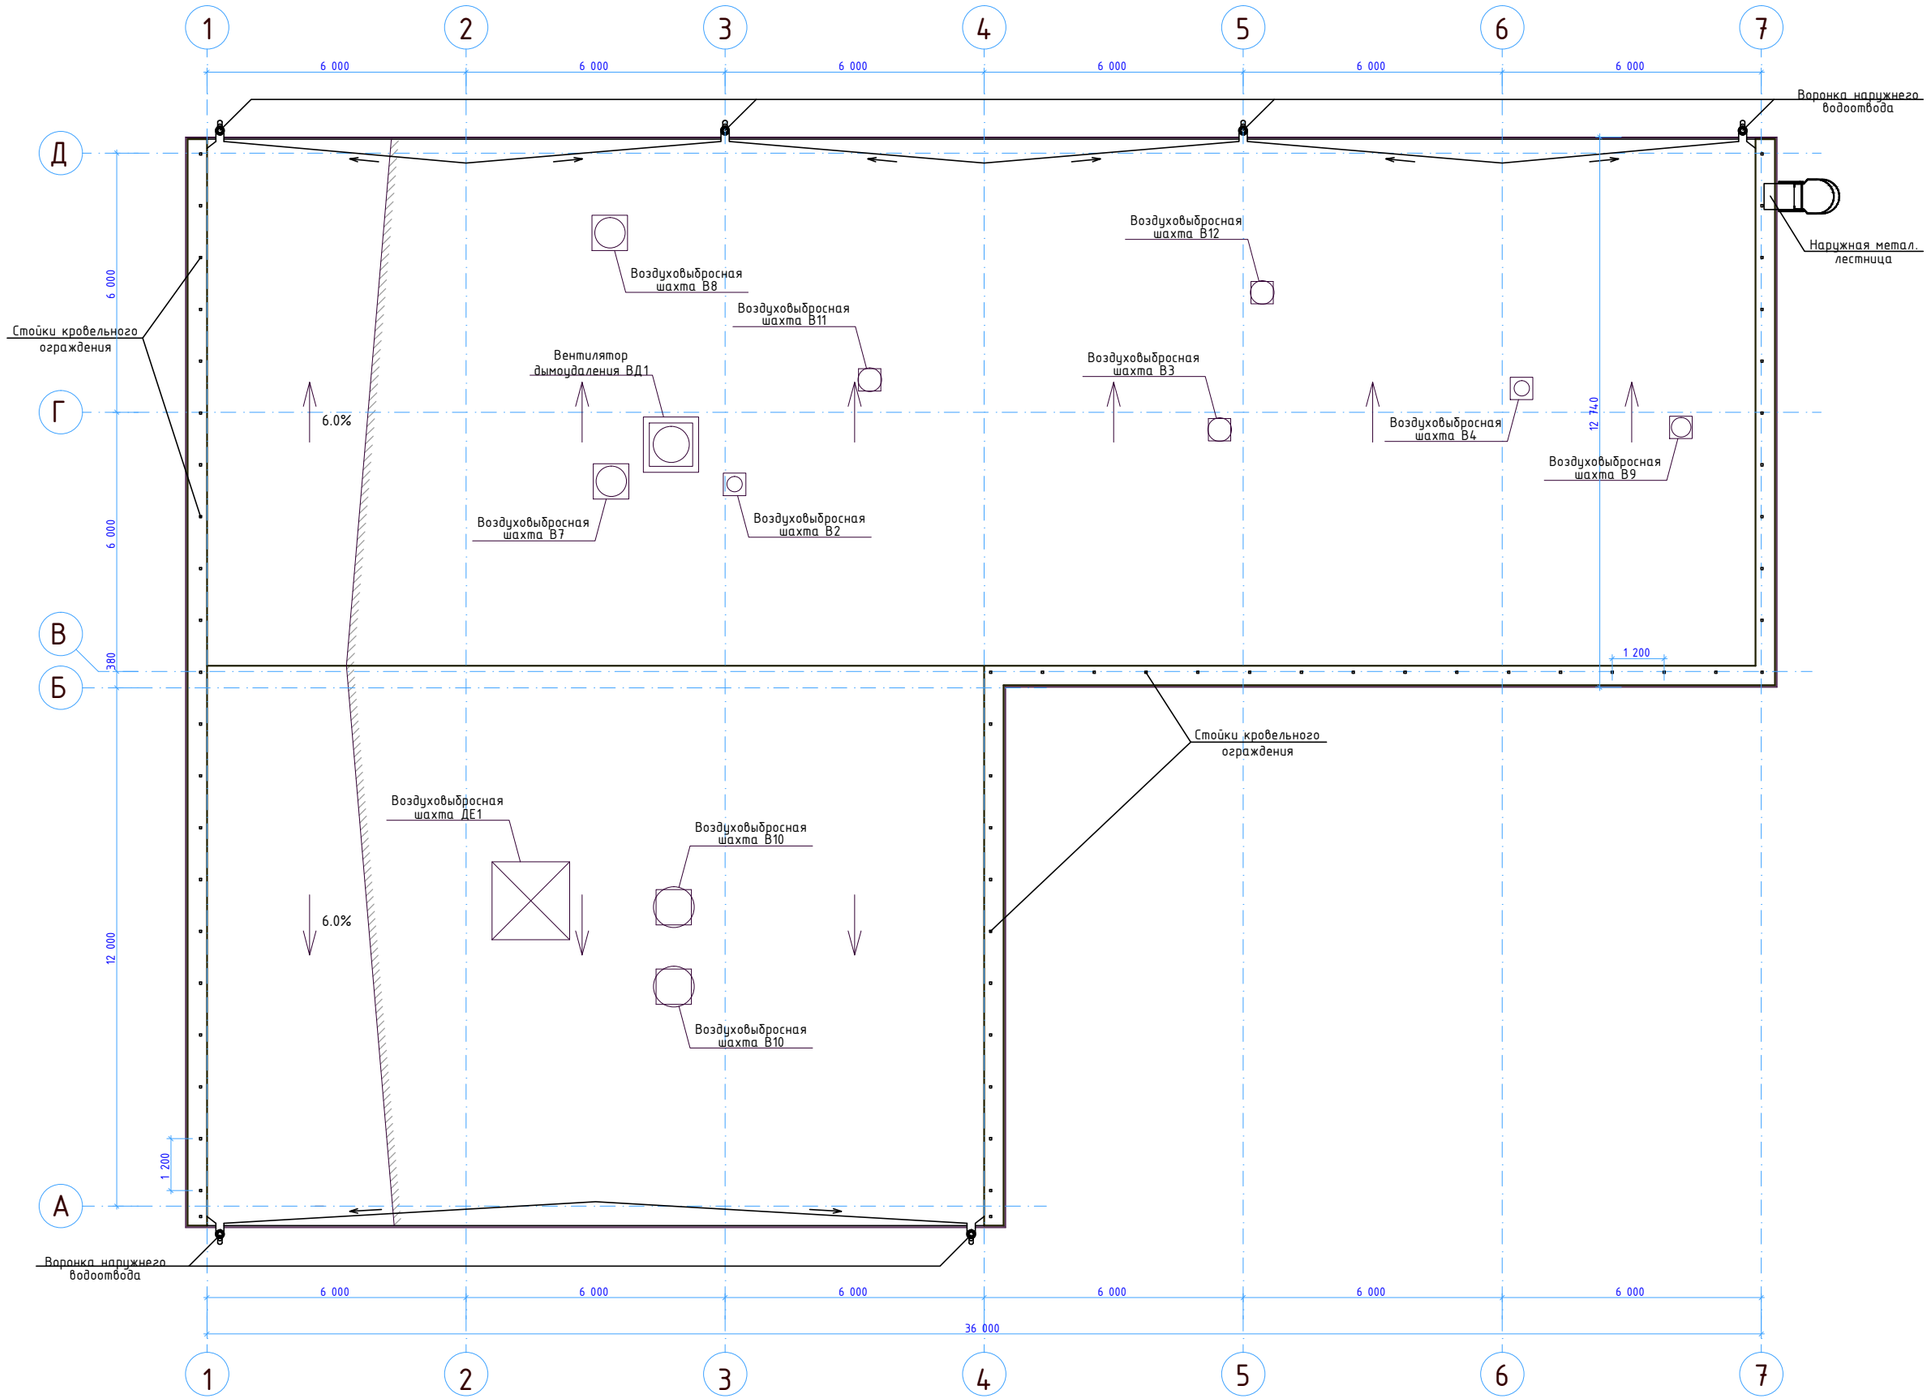

СОГЛАСОВАНО:

Взамен инв. N

Подпись и дата

Инв. N подл.

							Стадия	Лист	Листов