


Обмерный план
M1:100

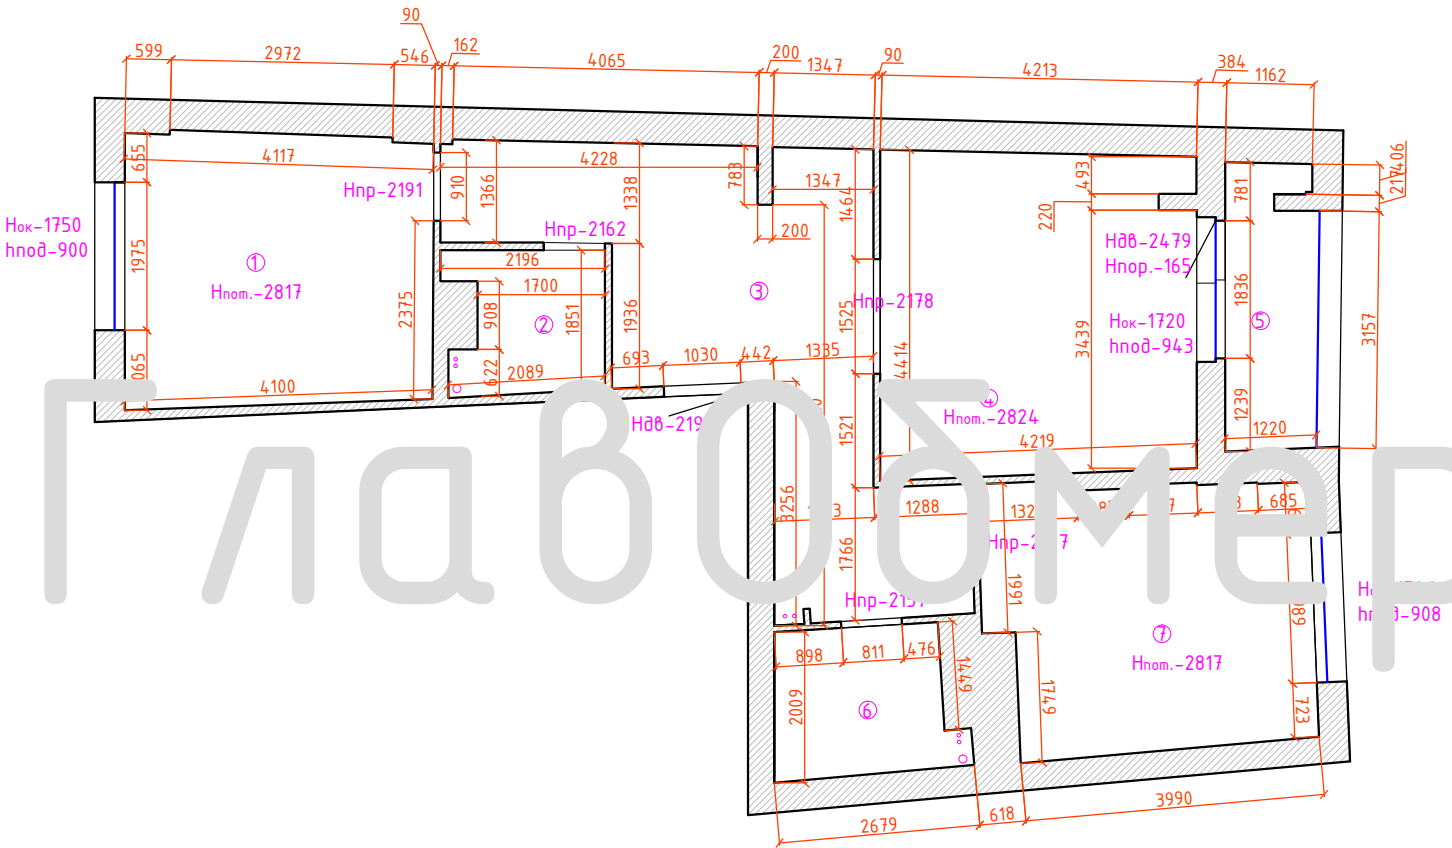

Экспликация помещений

Номер помещения	Площадь помещения фактическая, м ²	Площадь помещения по БТИ, м ²
1	14,77	14,77
2	3,68	3,68
3	20,52	20,52
4	17,94	17,94
5	4,57	2,29
6	4,61	4,61
7	15,01	15,01
Общая	81,10	78,82

"Главобмер"

Телефон: +7 (499) 390-05-57

Почта: G-OBMER@ya.ru

Сайт: www.Obmery-Zamery.ru