


Обмерный план Первый этаж M1:100

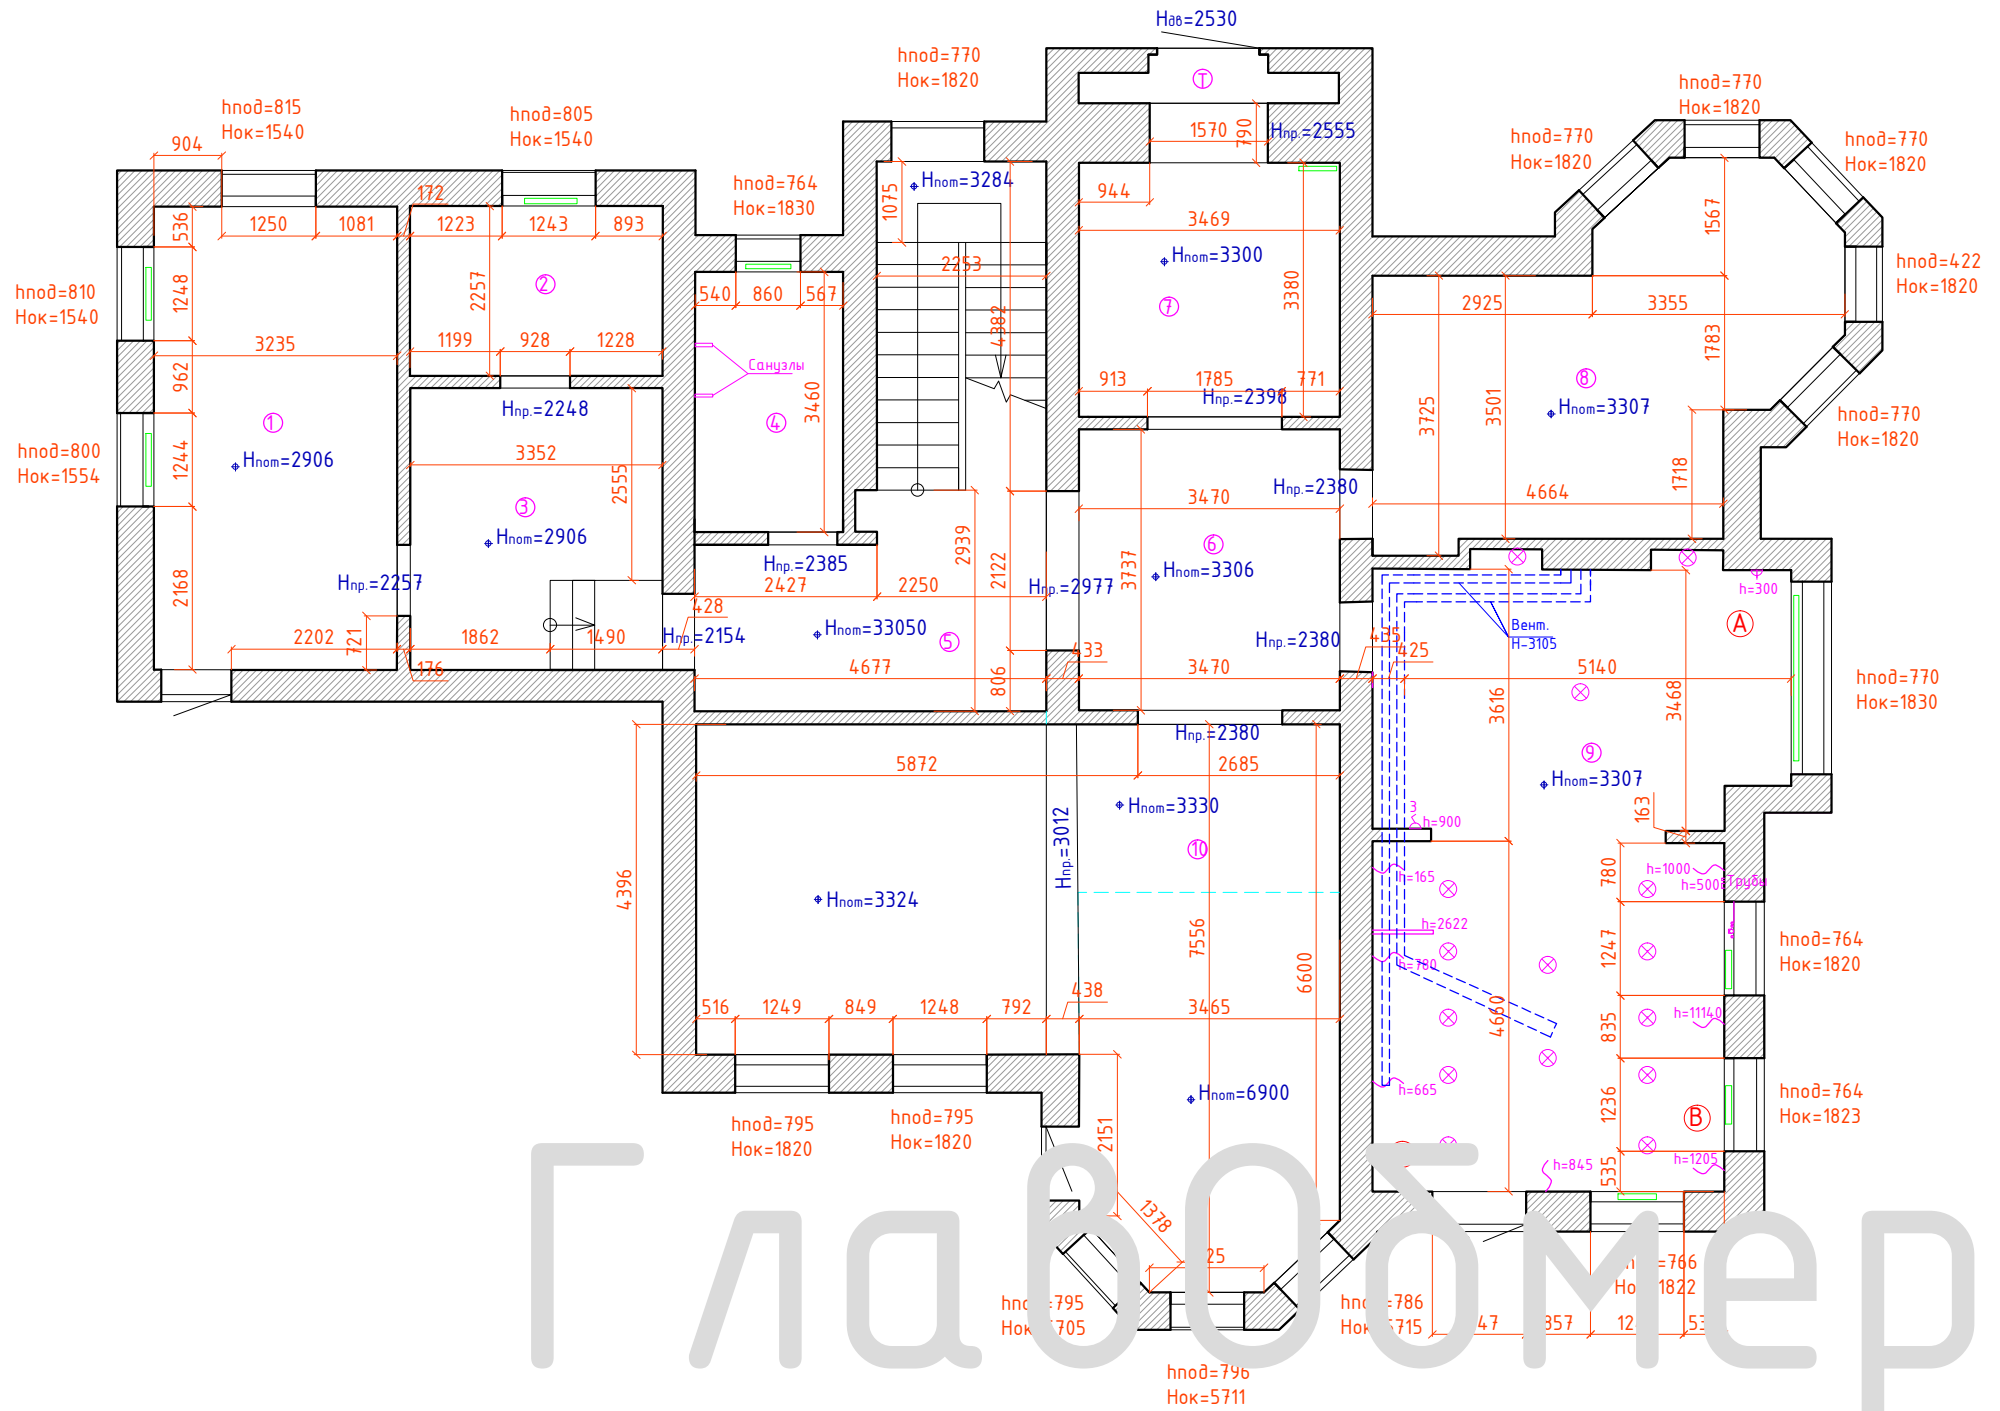

Экспликация помещений

Номер помещения	Площадь помещения фактическая, м ²	Примечание
1	19,93	
2	7,58	
3	12,57	
4	6,82	
5	12,13	
6	12,97	
7	11,73	
8	23,28	
9	41,49	
10	47,61	
Т	1,91	
Общая	198,02	

Условные обозначения

⊞ Розетка

⊞ Выключатель

⊞ Электровыход

⊗ Лампа

▬ Радиатор (от пола 170, высота 500)

“ГлавОбмер”

Телефон: +7 (499) 390-05-57

Почта: G-OBMER@ya.ru

Сайт: www.Obmery-Zamery.ru

ГлавОбмер