


**Обмерный план  
Третий этаж  
M1:100**

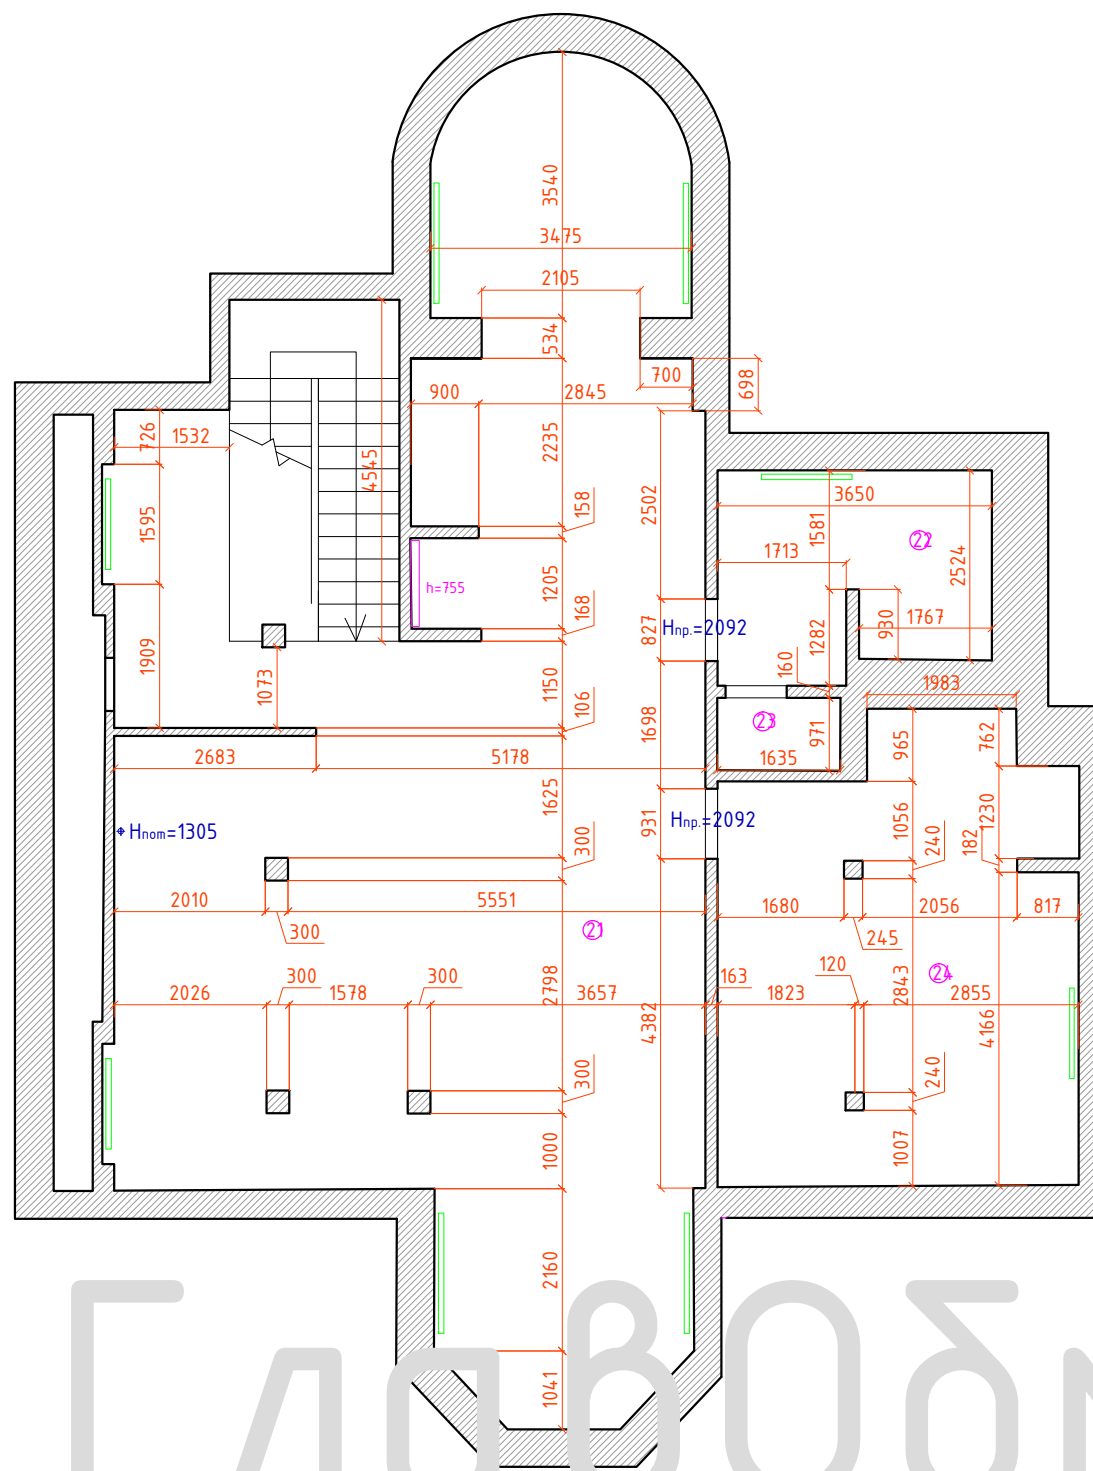

ГлавОбмер

**Экспликация помещений**

Номер помещения	Площадь помещения фактическая, м <sup>2</sup>	Примечание
21	98,45	
22	9,62	
23	1,58	
24	24,67	
Общая	134,32	

Условные обозначения

⌞ Розетка

⌞ Выключатель

⌞ Электровыход

⊗ Лампа

▬ Радиатор (от пола 170, высота 500)

“ГлавОбмер”

Телефон: +7 (499) 390-05-57

Почта: G-OBMER@ya.ru

Сайт: www.Obmery-Zamery.ru