


Обмерный план Второй этаж М1:100

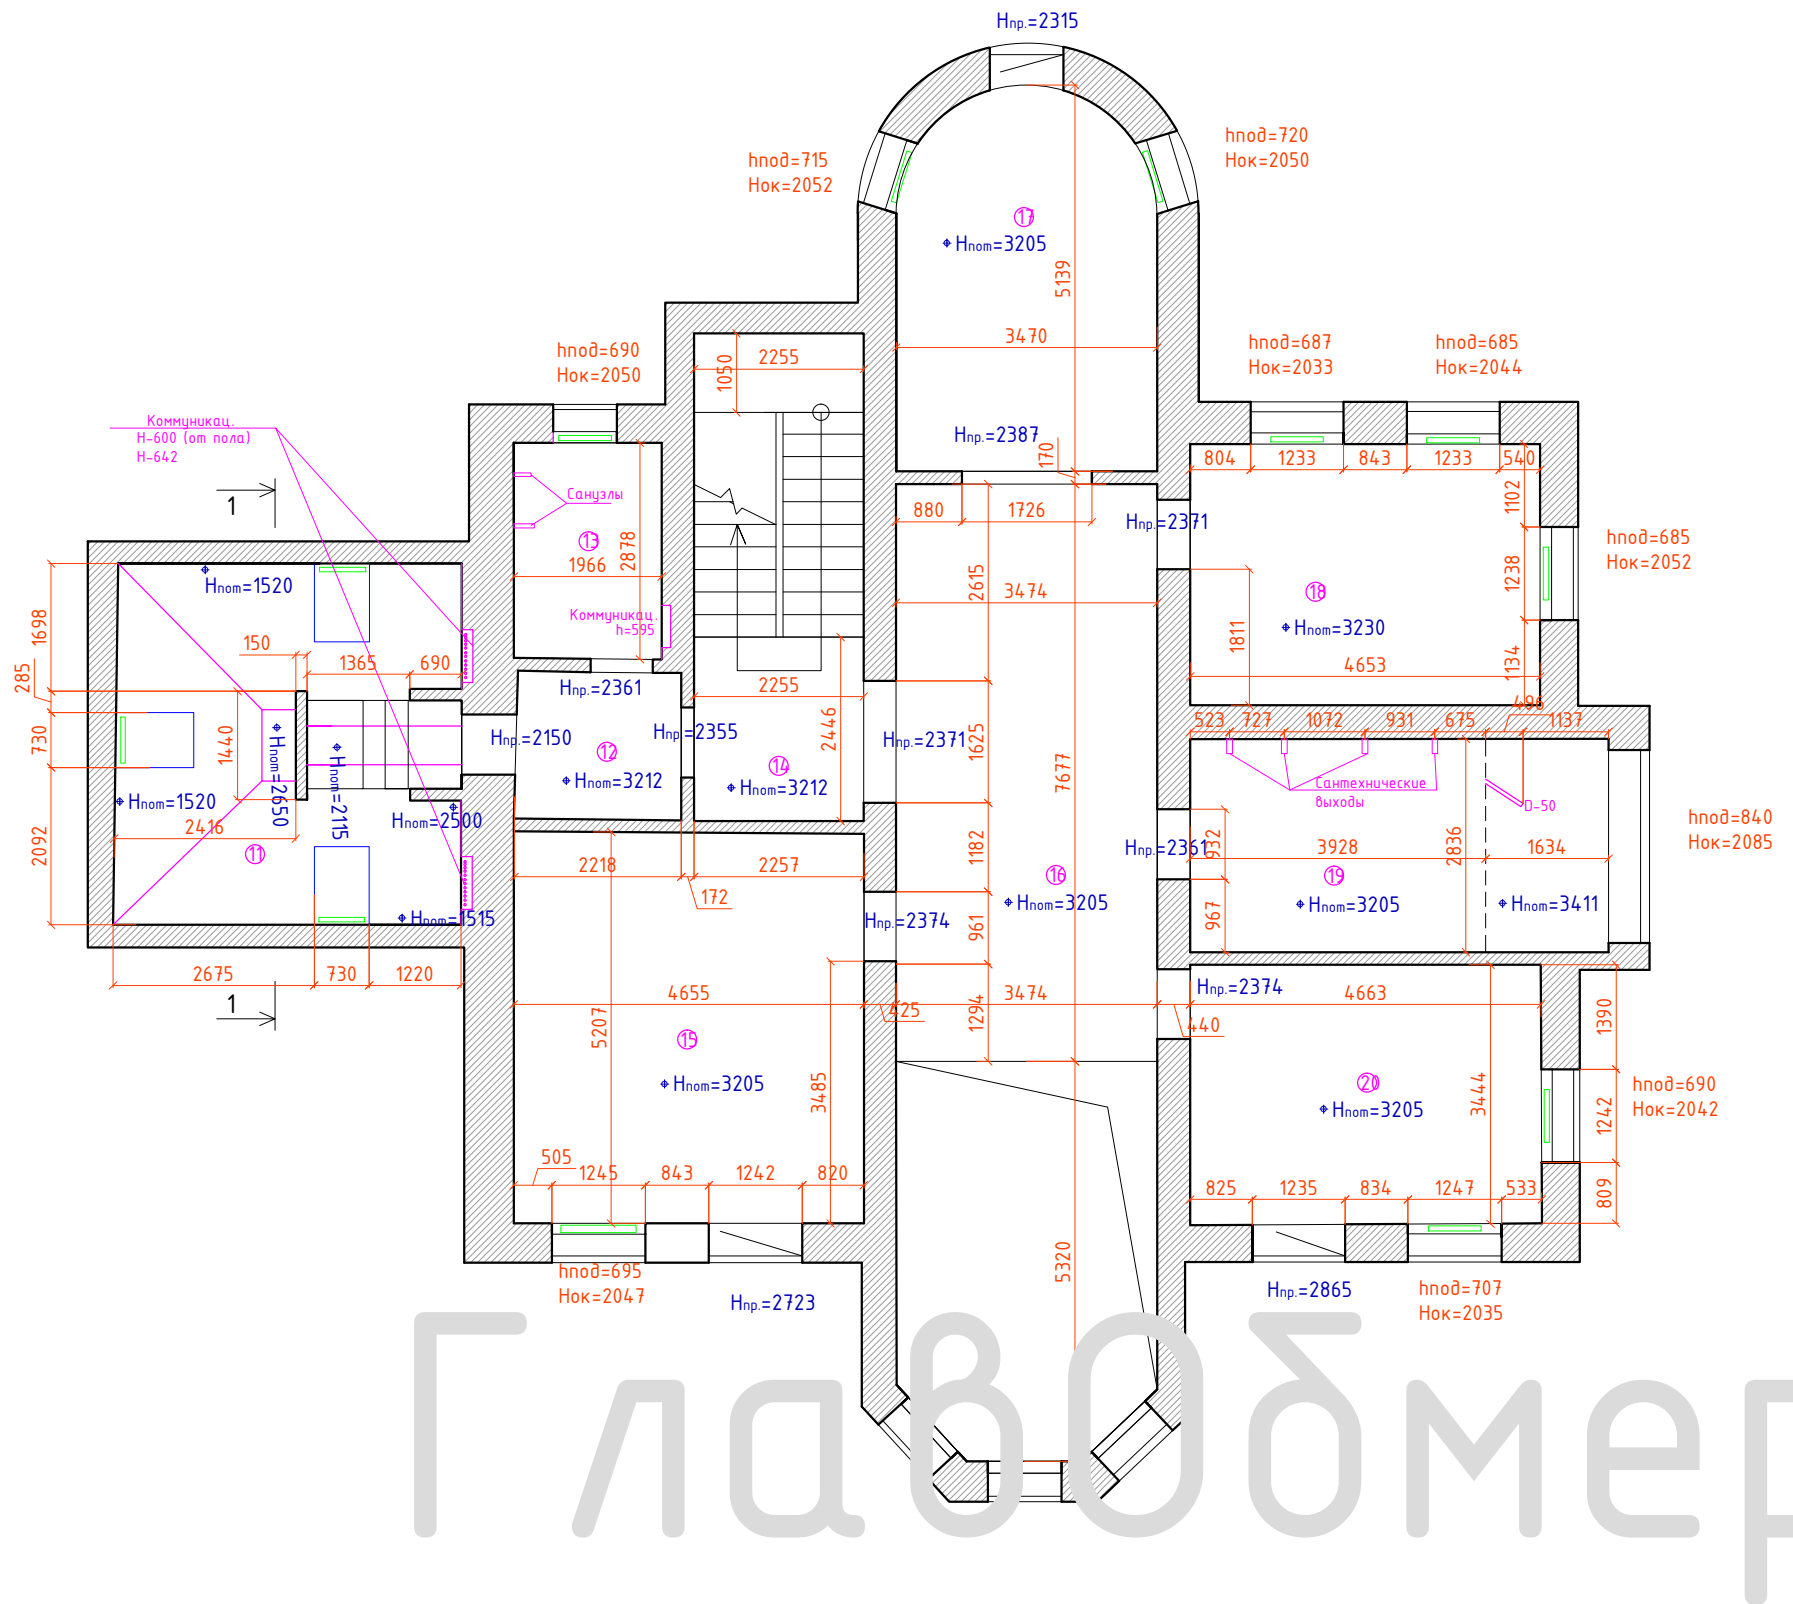

ГлавОбмер

Экспликация помещений

| Номер помещения | Площадь помещения фактическая, м ² | Примечание |
|-----------------|---|------------|
| 11 | 19,24 | |
| 12 | 4,31 | |
| 13 | 5,64 | |
| 14 | 5,02 | |
| 15 | 24,19 | |
| 16 | 26,67 | |
| 17 | 16,54 | |
| 18 | 16,16 | |
| 19 | 15,77 | |
| 20 | 16,11 | |
| Общая | 149,65 | |

Условные обозначения

▷ Розетка

▷ Выключатель

~ Электровывод

⊗ Лампа

▬ Радиатор (от пола 170, высота 500)

“ГлавОбмер”

Телефон: +7 (499) 390-05-57

Почта: G-OBMER@ya.ru

Сайт: www.Obmery-Zamery.ru