


Обмерный план квартиры
 Адрес: ул. Салтыковская, д.....
 М:100

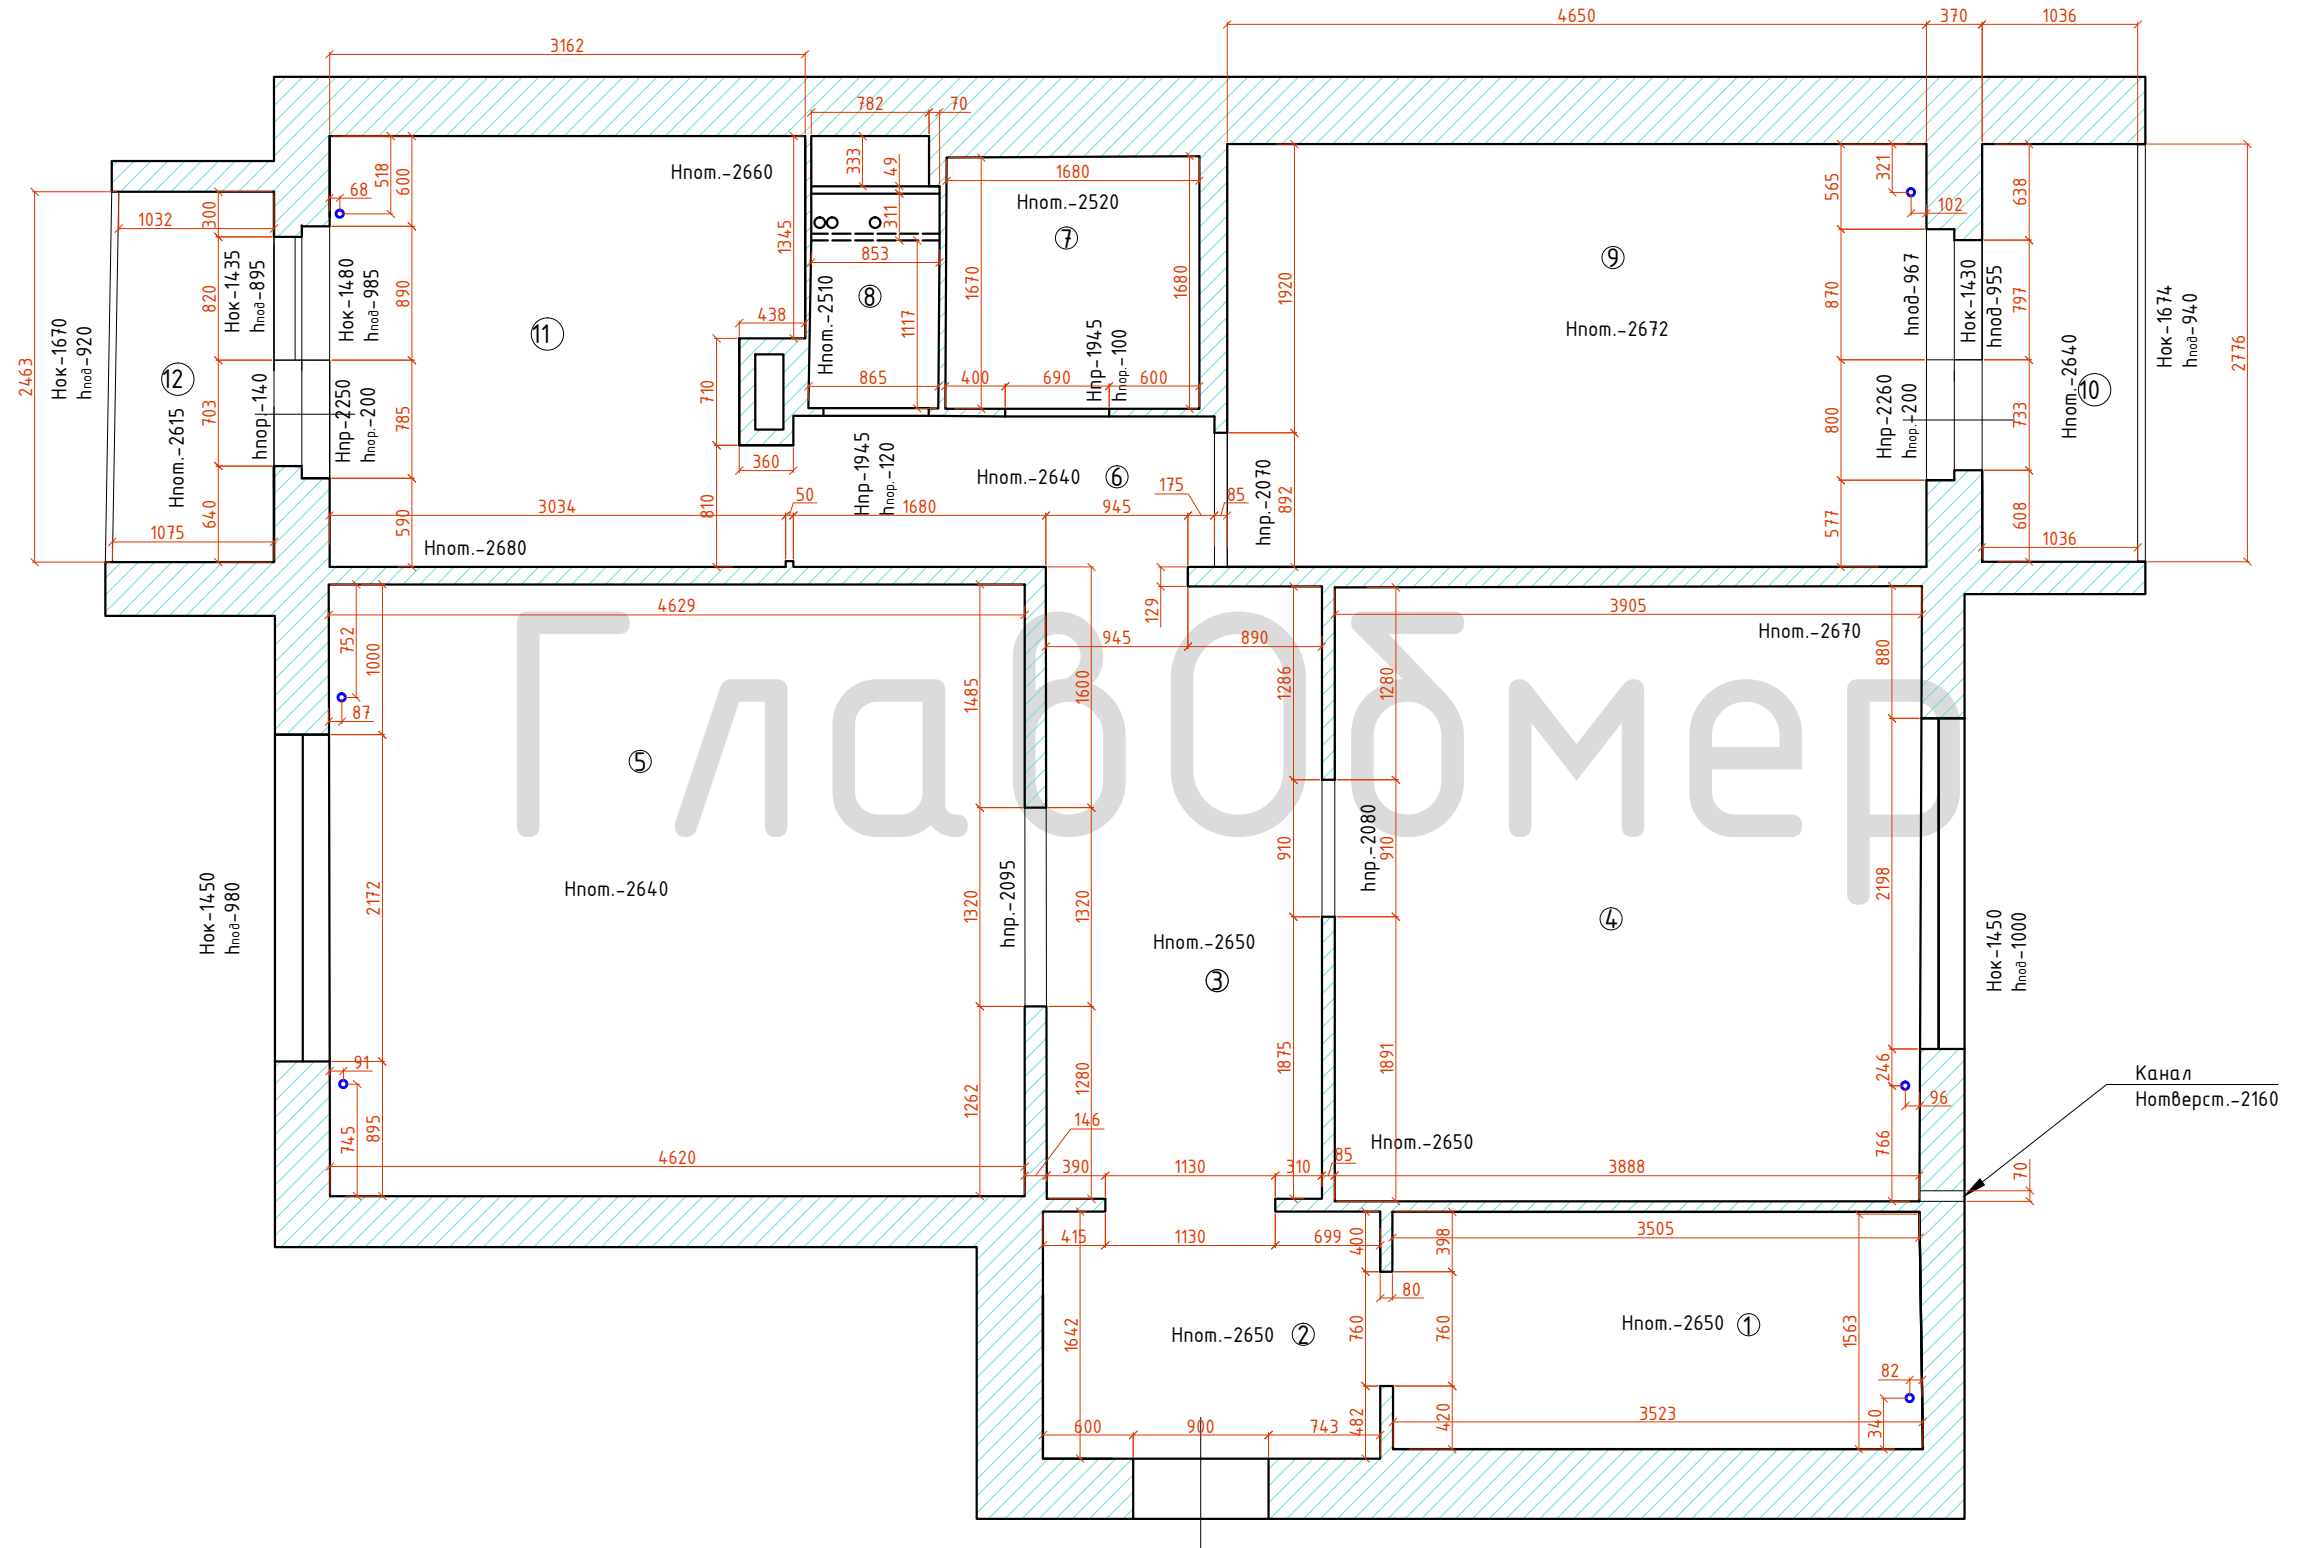

Экспликация помещений

Номер помещения	Площадь помещения фактическая, м ²	Площадь помещения по БТИ, м ²
1	5,55	5,55
2	3,68	3,68
3	7,46	7,46
4	15,92	15,92
5	18,81	18,81
6	2,81	2,81
7	2,82	2,82
8	0,96	0,96
9	13,06	13,06
10	2,88	1,44
11	8,64	8,64
12	2,59	1,30
Общая	85,18	82,45

"ГлавОбмер"
 Телефон: +7 (499) 390-05-57
 Почта: G-OBMER@ya.ru
 Сайт: www.Obmery-Zamery.ru