


Обмерный план  
г. Реутов, мкр. Новокосино-2  
2х ком. квартира  
Масштаб 1:100

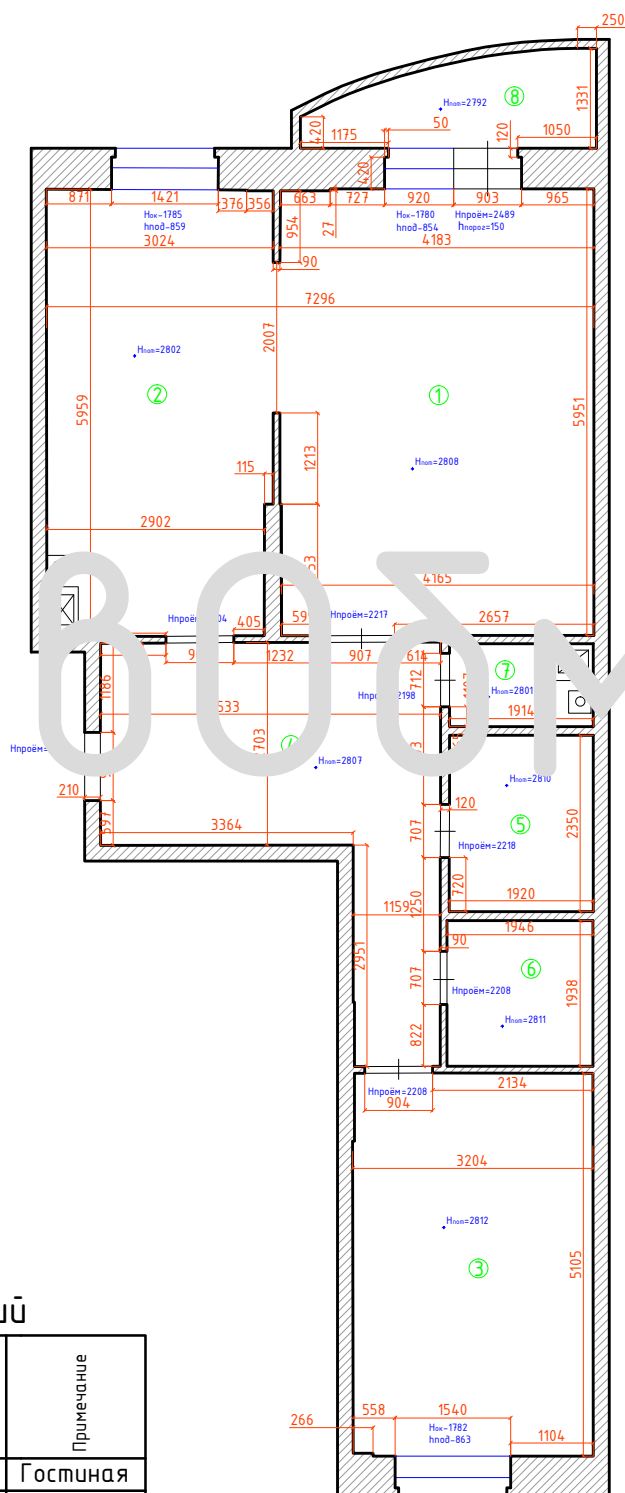

Экспликация помещений

Номер помещения	Площадь помещения фактическая, м <sup>2</sup>	Площадь помещения по БТИ, м <sup>2</sup>	Примечание
1	24,94	24,94	Гостиная
2	17,51	17,51	Кухня
3	16,32	16,32	Спальная
4	15,64	15,64	Прихожая
5	4,50	4,50	Ванная
6	3,77	3,77	Кладовая
7	1,77	1,77	Туалет
8	4,13	1,24	Балкон
Итого	88,58	85,69	

Оборудование: дальномер Leica disto x310

“ГлавОбмер”

Телефон: +7 (499) 390-05-57

Почта: G-OBMER@ya.ru

Сайт: www.Obmery-Zamery.ru

М.П.

“ГлавОбмер”