


Обмерный план г.Москва, ул. Магазин Масштаб 1:50

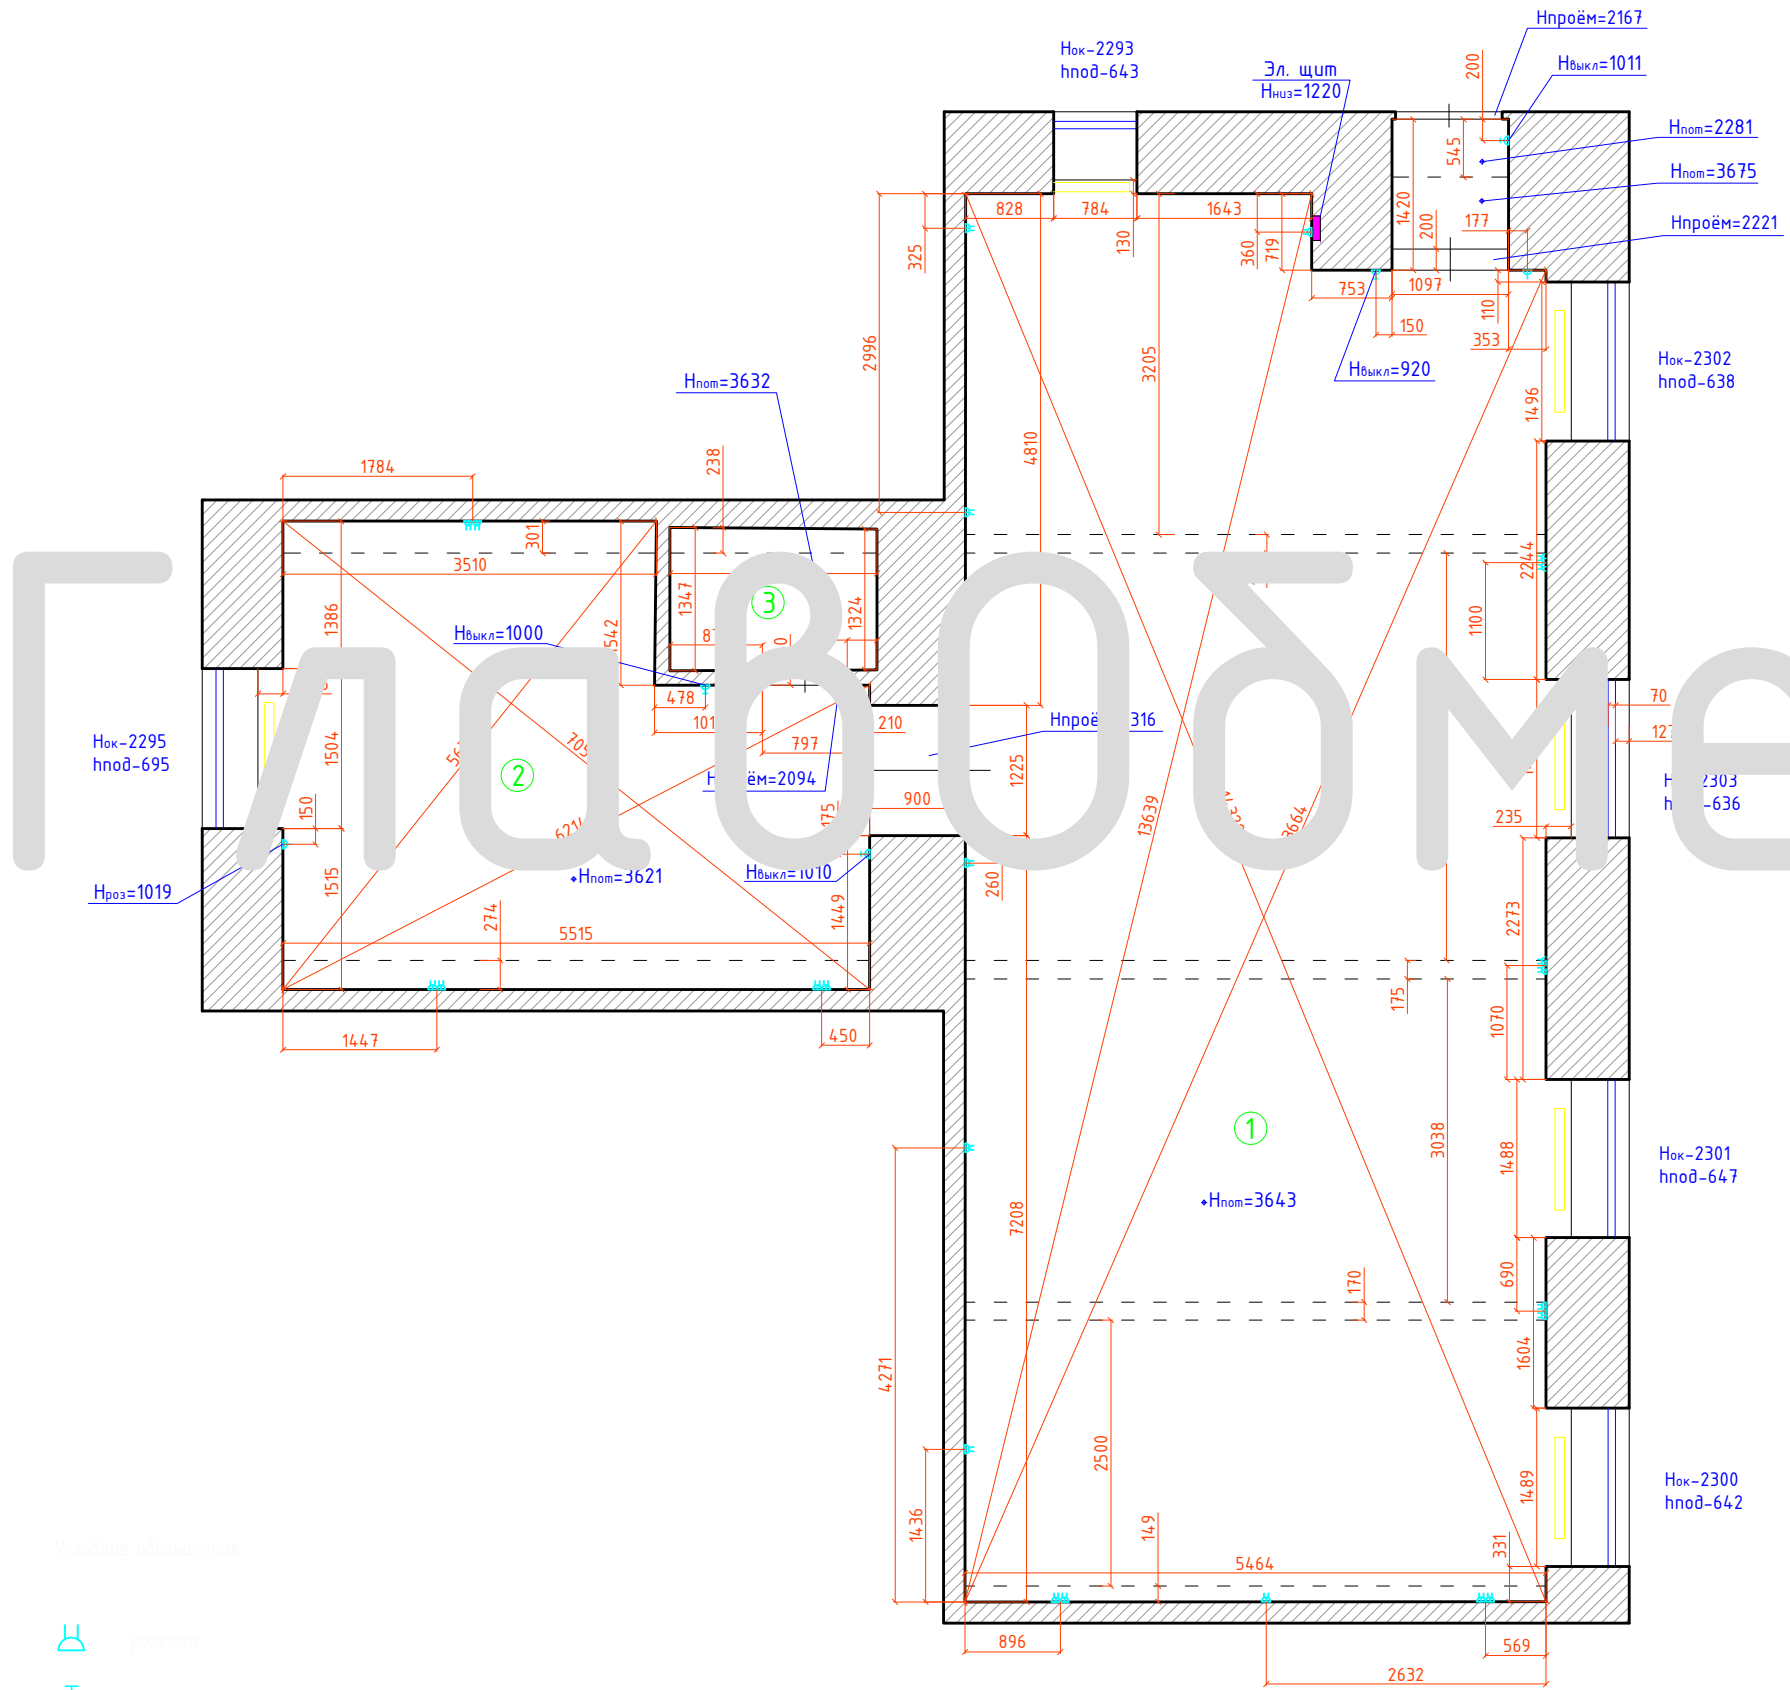

Ключевые обозначения

разетка

выключатель

радиатор

балка

номер помещения

Высота разеток H=370мм (по)

Высота балок H=3005мм (по)

Экспликация помещений

Номер помещения	Площадь помещения функциональная, м ²	Площадь помещения по Б.И. м ²	Примечание
1	70,73		Торг. зал
2	21,19		Подсобка
3	2,60		Санузел
Итого	94,52		