

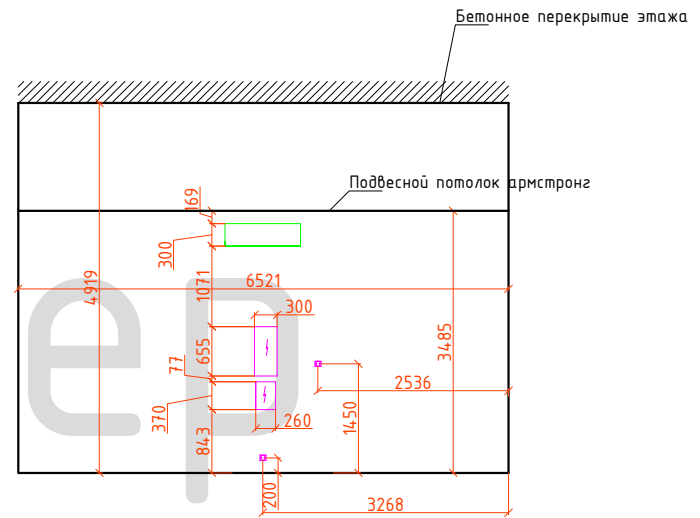
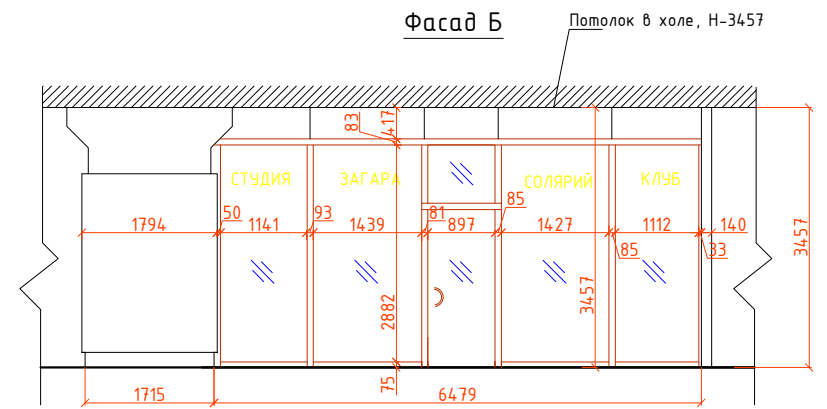


- Условные обозначения:**
- ⊗ Силовая розетка
  - ~ Слаботочка
  - ⊕ Розетка

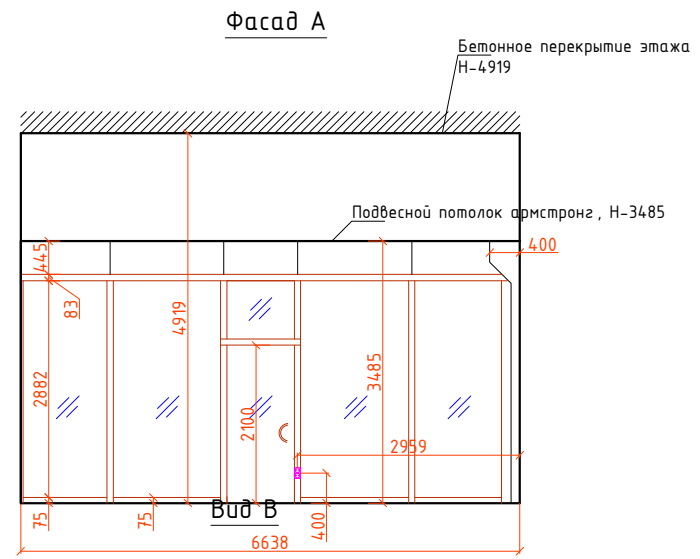

# ГлавОбмер

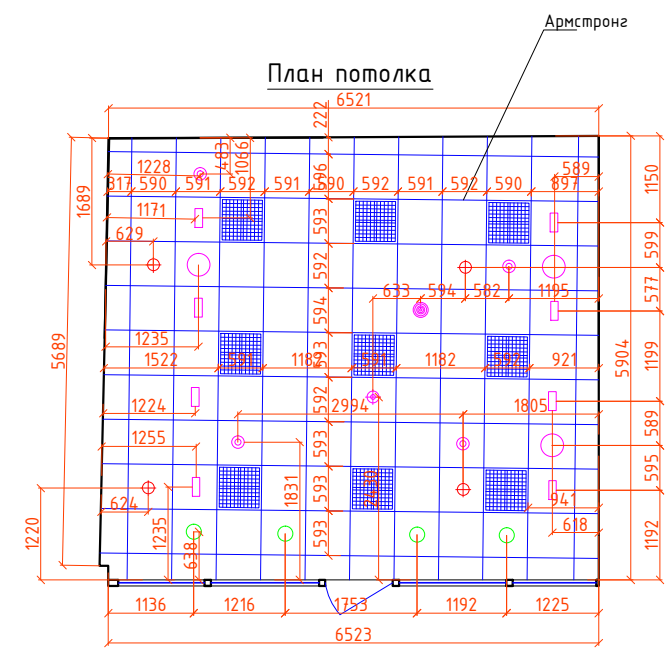

- Условные обозначения:**
- Лампа люминесцентная
  - Лампа
  - Вытяжка
  - ⊕ Спринклерный ороситель
  - Лампа
  - Датчик
  - ⊙ Вытяжка
  - ⊕ Датчик

- Примечания:**
1. При простукивании стены издадут звук характерный для гипсокартона
  2. ОБЩАЯ ПЛОЩАДЬ ПОМЕЩЕНИЯ 38,71м2
  3. Высота трубы спринклерной системы - 4019

**“ГлавОбмер”**  
 Телефон: +7 (499) 390-05-57  
 Почта: G-OBMER@ya.ru  
 Сайт: www.Obmery-Zamery.ru

						Адрес: Москва,					
Изм.	Кол.уч.	Лист	№ док.	Подпись	Дата	Обмерные чертежи					
ГИП									Стадия	Лист	Листов
Разраб.									0	1	2
Проверил						ГлавОбмер					
Н.контр.											