



Адрес объекта : Москва
М1:00

План

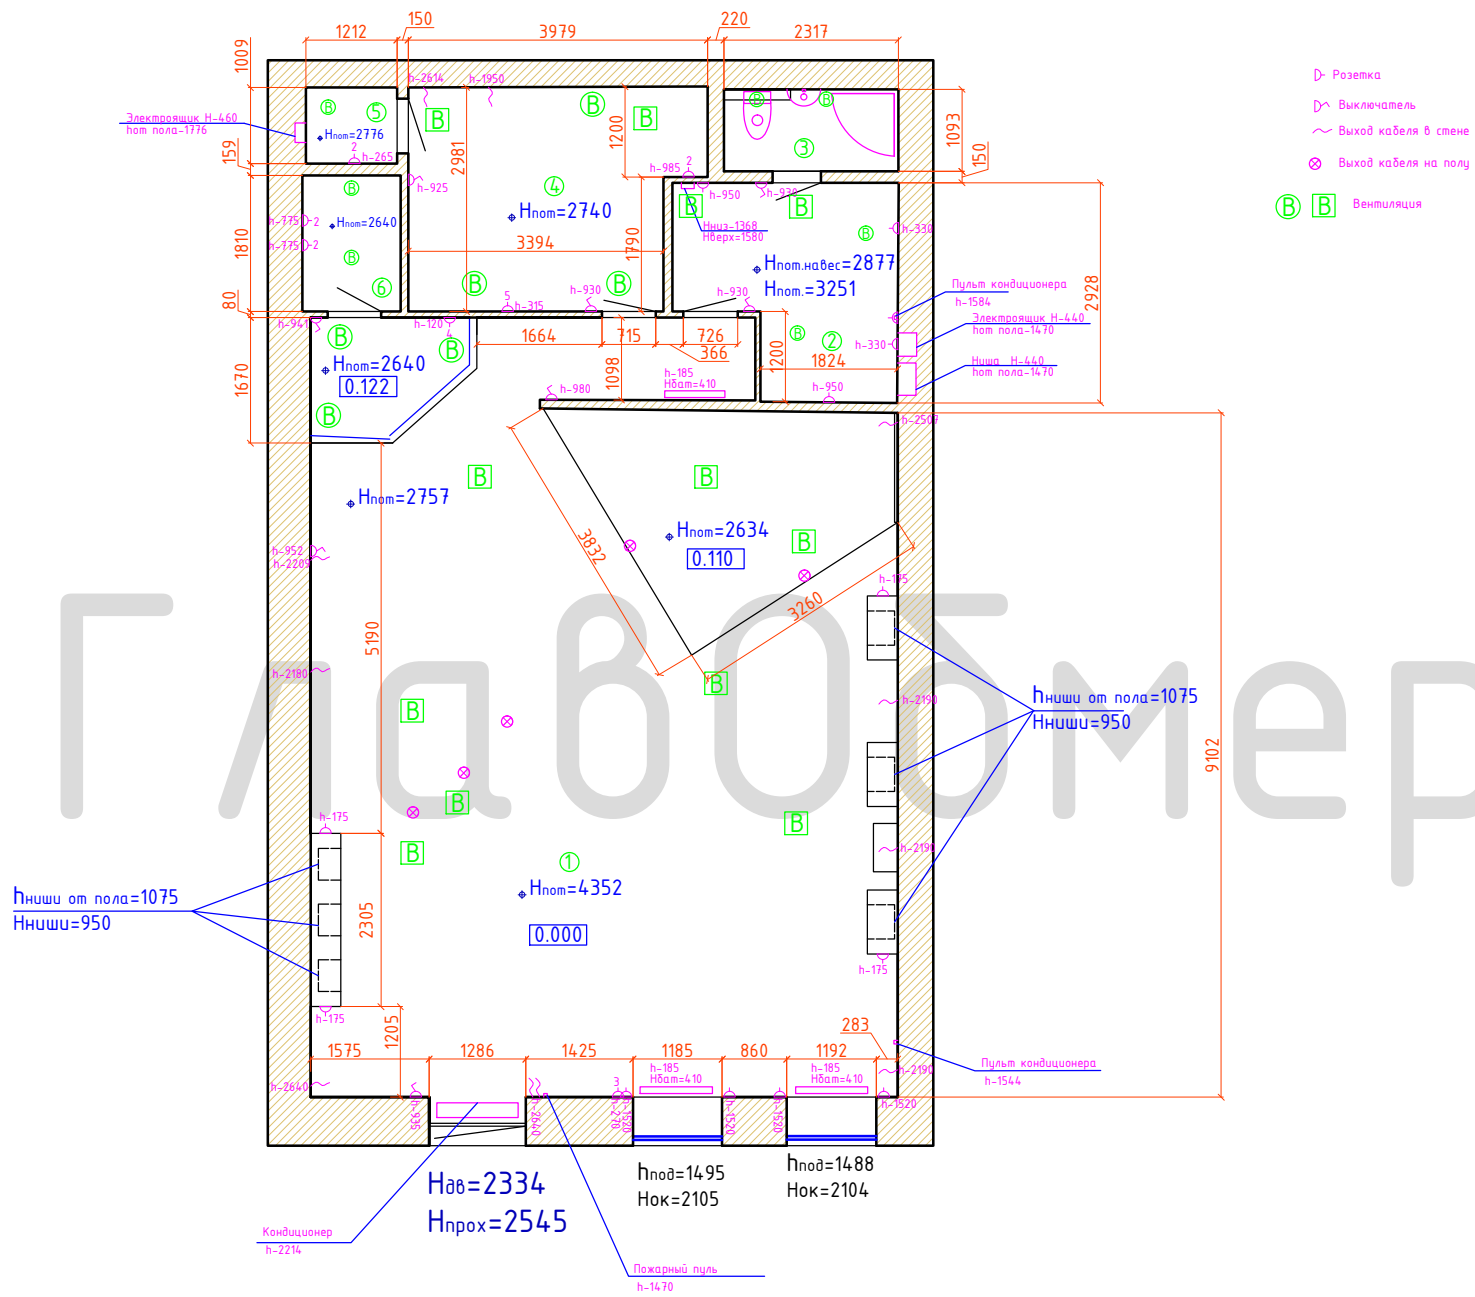

Фасад здания

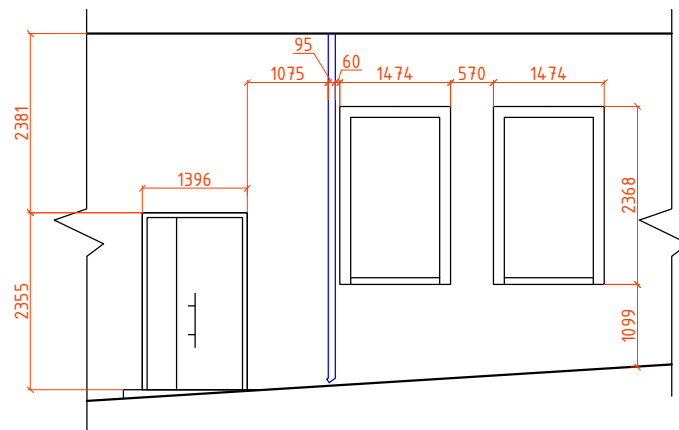

Экспликация помещений

Номер помещения	Площадь помещения фактическая, м ²	Примечание
1	78,21	
2	7,35	
3	2,53	
4	10,83	
5	1,22	
6	2,37	
Общая	102,51	

"ГлавоОбмер"

Телефон: +7 (499) 390-05-57

Почта: G-OBMER@ya.ru

Сайт: www.Obmery-Zamery.ru