


ГлавОбмер

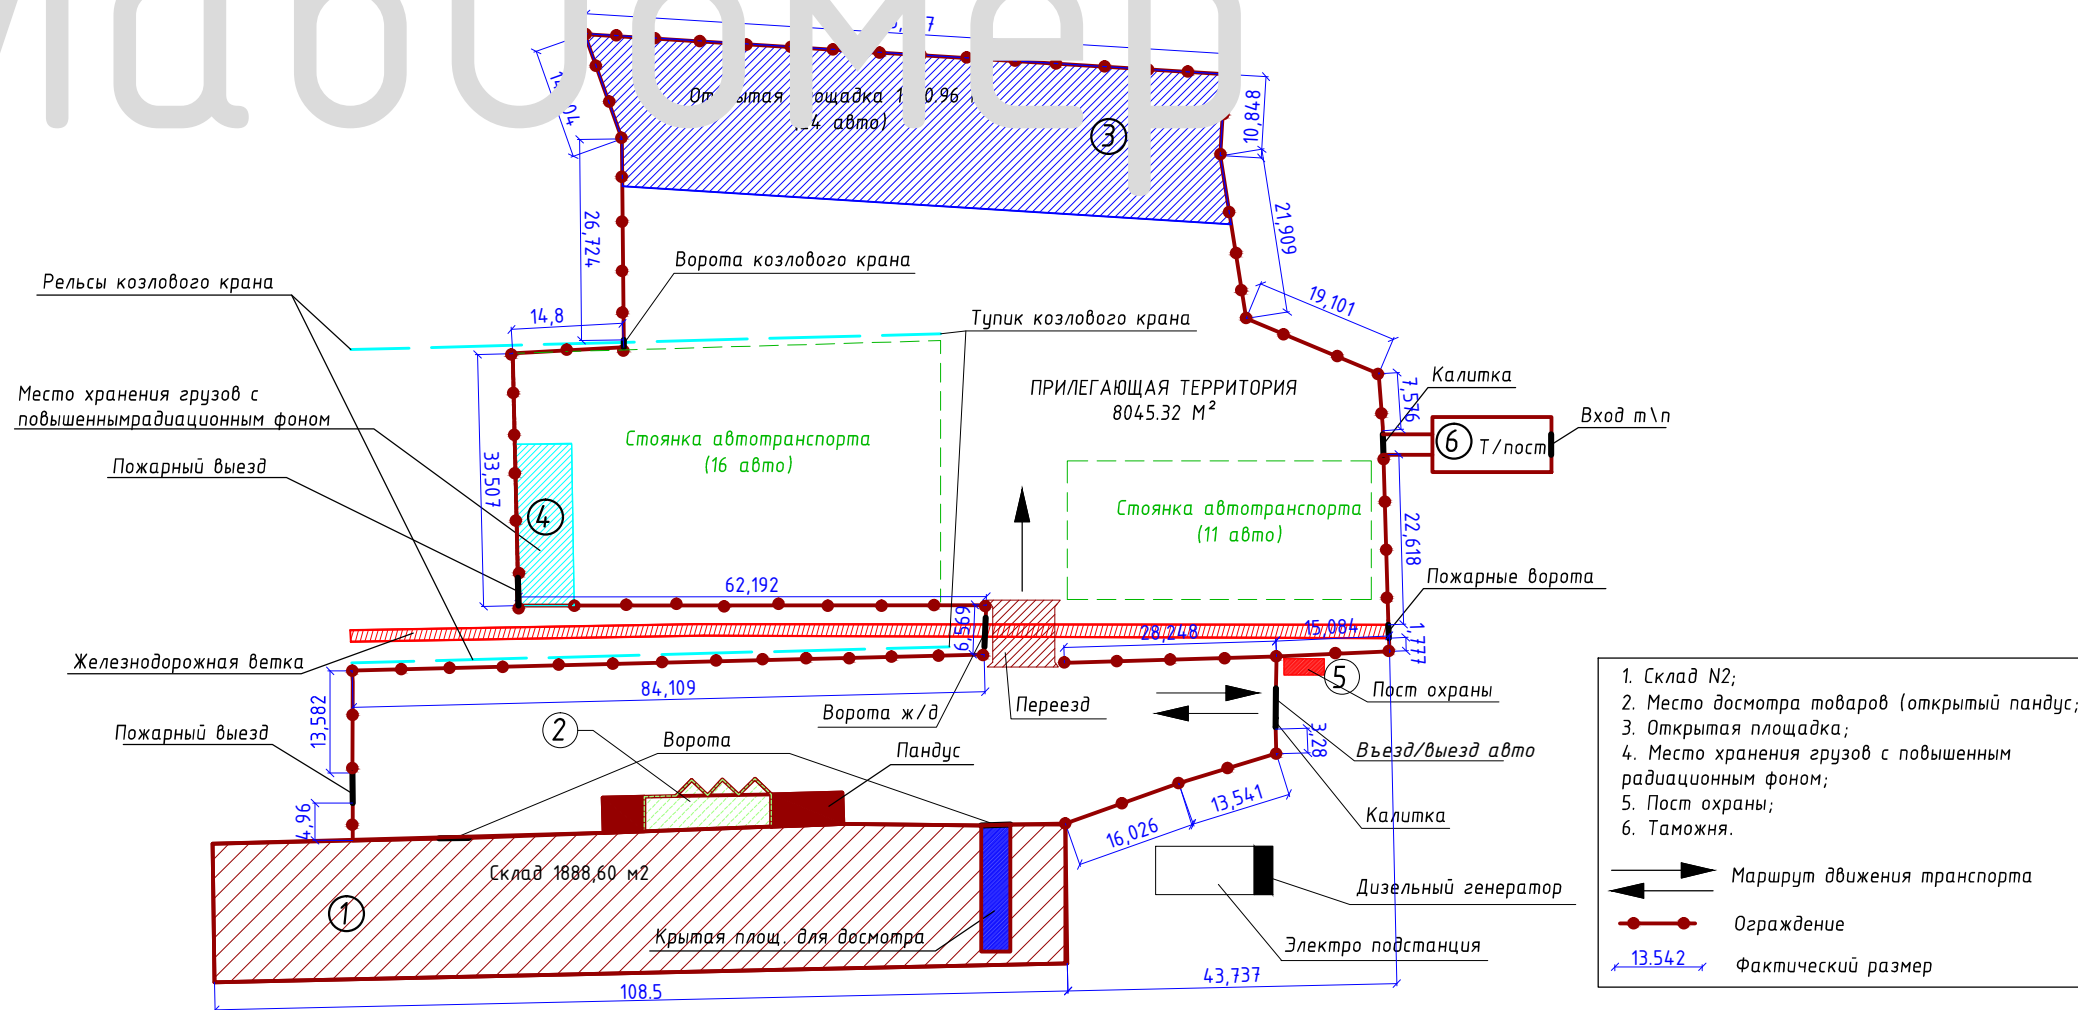

"ГлавОбмер"
Телефон: +7 (499) 390-05-57
Почта: G-OBMER@ya.ru
Сайт: www.Obmerg-Zameru.ru

Примечание:
1. Расчет площадей выполнен с помощью автоматизированной системы проектирования AutoDesk AutoCAD 2014.
2. Геодезическая съемка участка выполнена прибором: Topcon OS105L.

						Адрес объекта: Москва,		
Изм.	Кол.уч.	Лист	№ док.	Подпись	Дата	Таможенно-логистический контейнерный терминал		
Разраб.						Стадия	Лист	Листов
Проверил								1
План M1:1000						"ГЛАВОБМЕР"		

Согласовано:			
Взам. инв. N			
Подп. и дата			
Инв. N подл.			