


Обмерный план
Первый этаж
М1:100

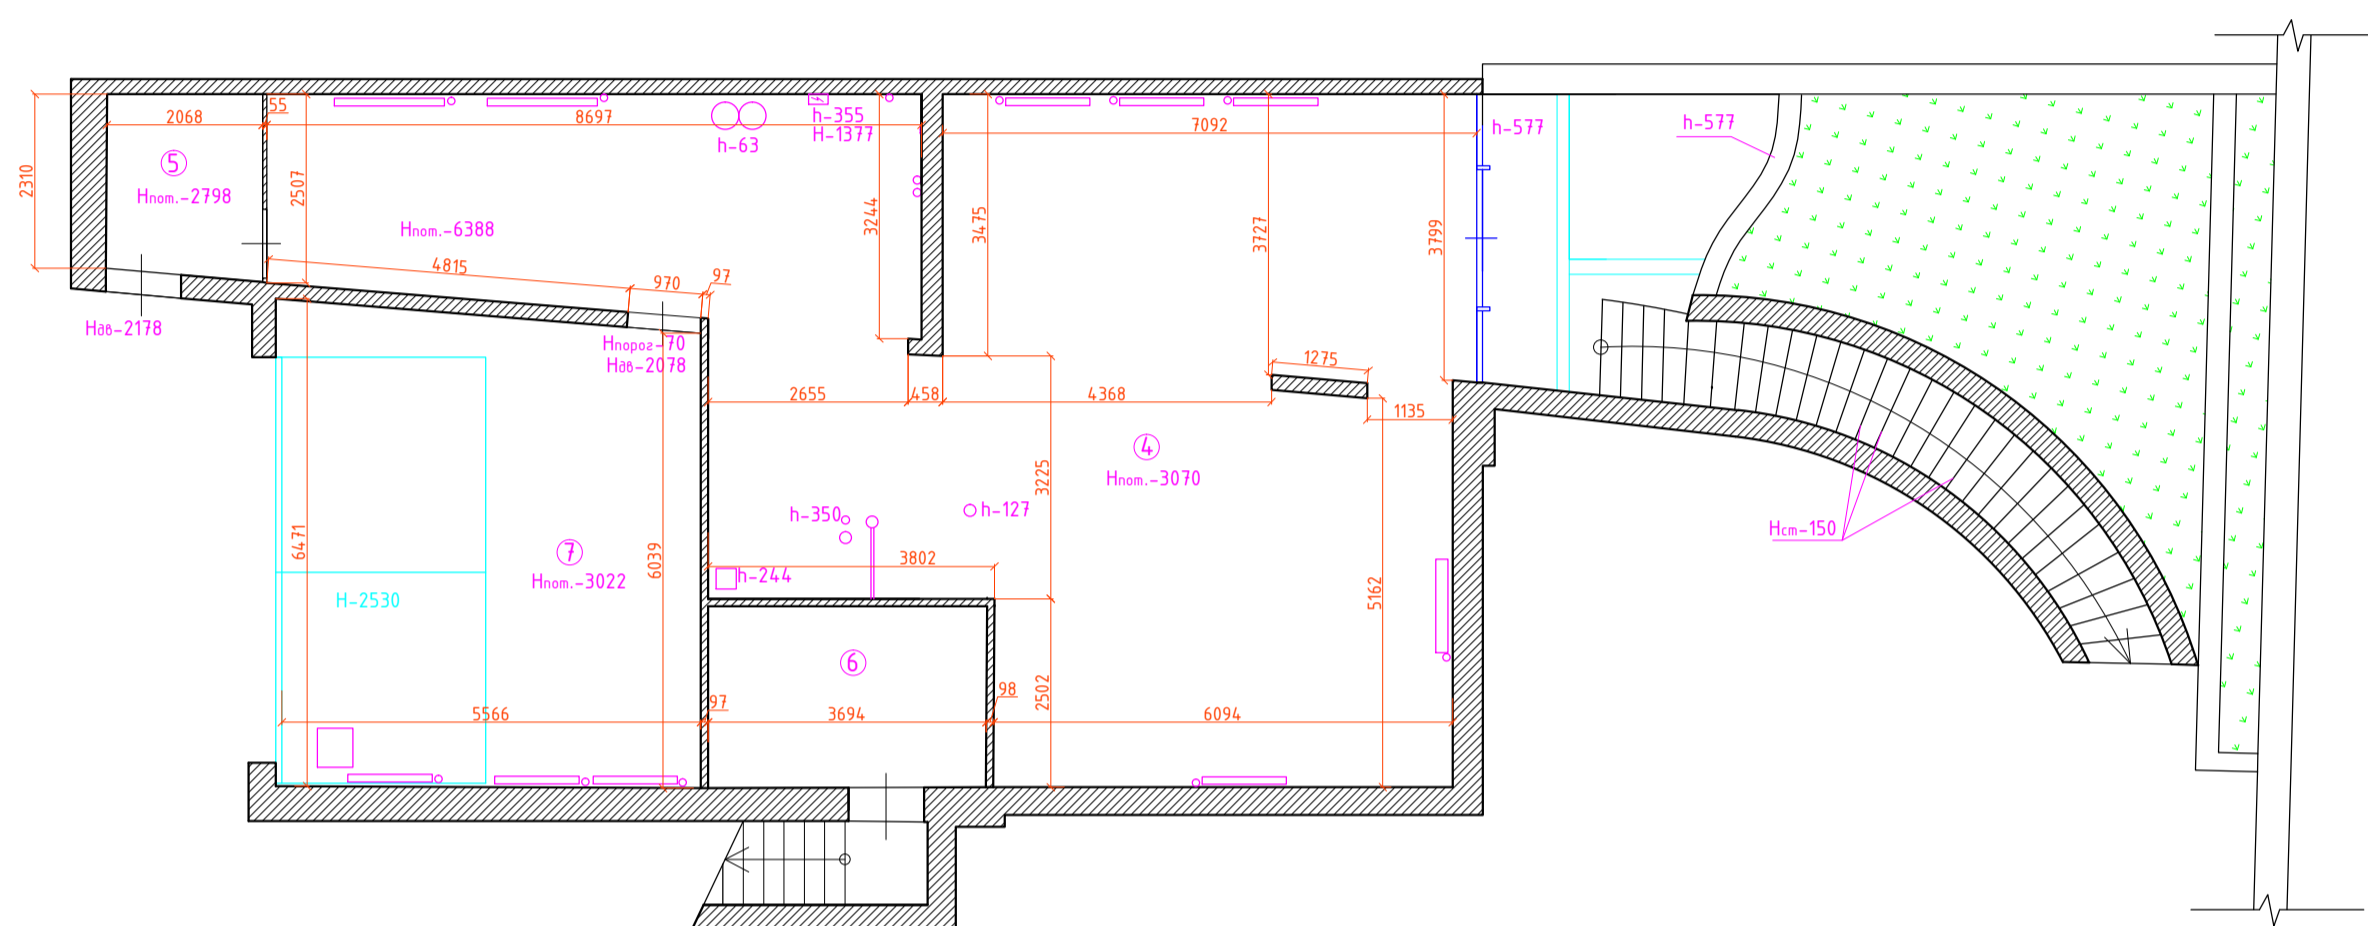

ГлавОбмер

Экспликация помещений

Номер помещения	Площадь помещения фактическая, м ²	Примечание
4	97,51	
5	4,98	
6	8,91	
7	35,32	
Общая	146,72	

“ГлавОбмер”
Телефон: +7 (499) 390-05-57
Почта: G-OBMER@ya.ru
Сайт: www.Obmery-Zamery.ru