


Адрес: Московская область,
г.Железнодорожный, План 2 этажа
М1:100

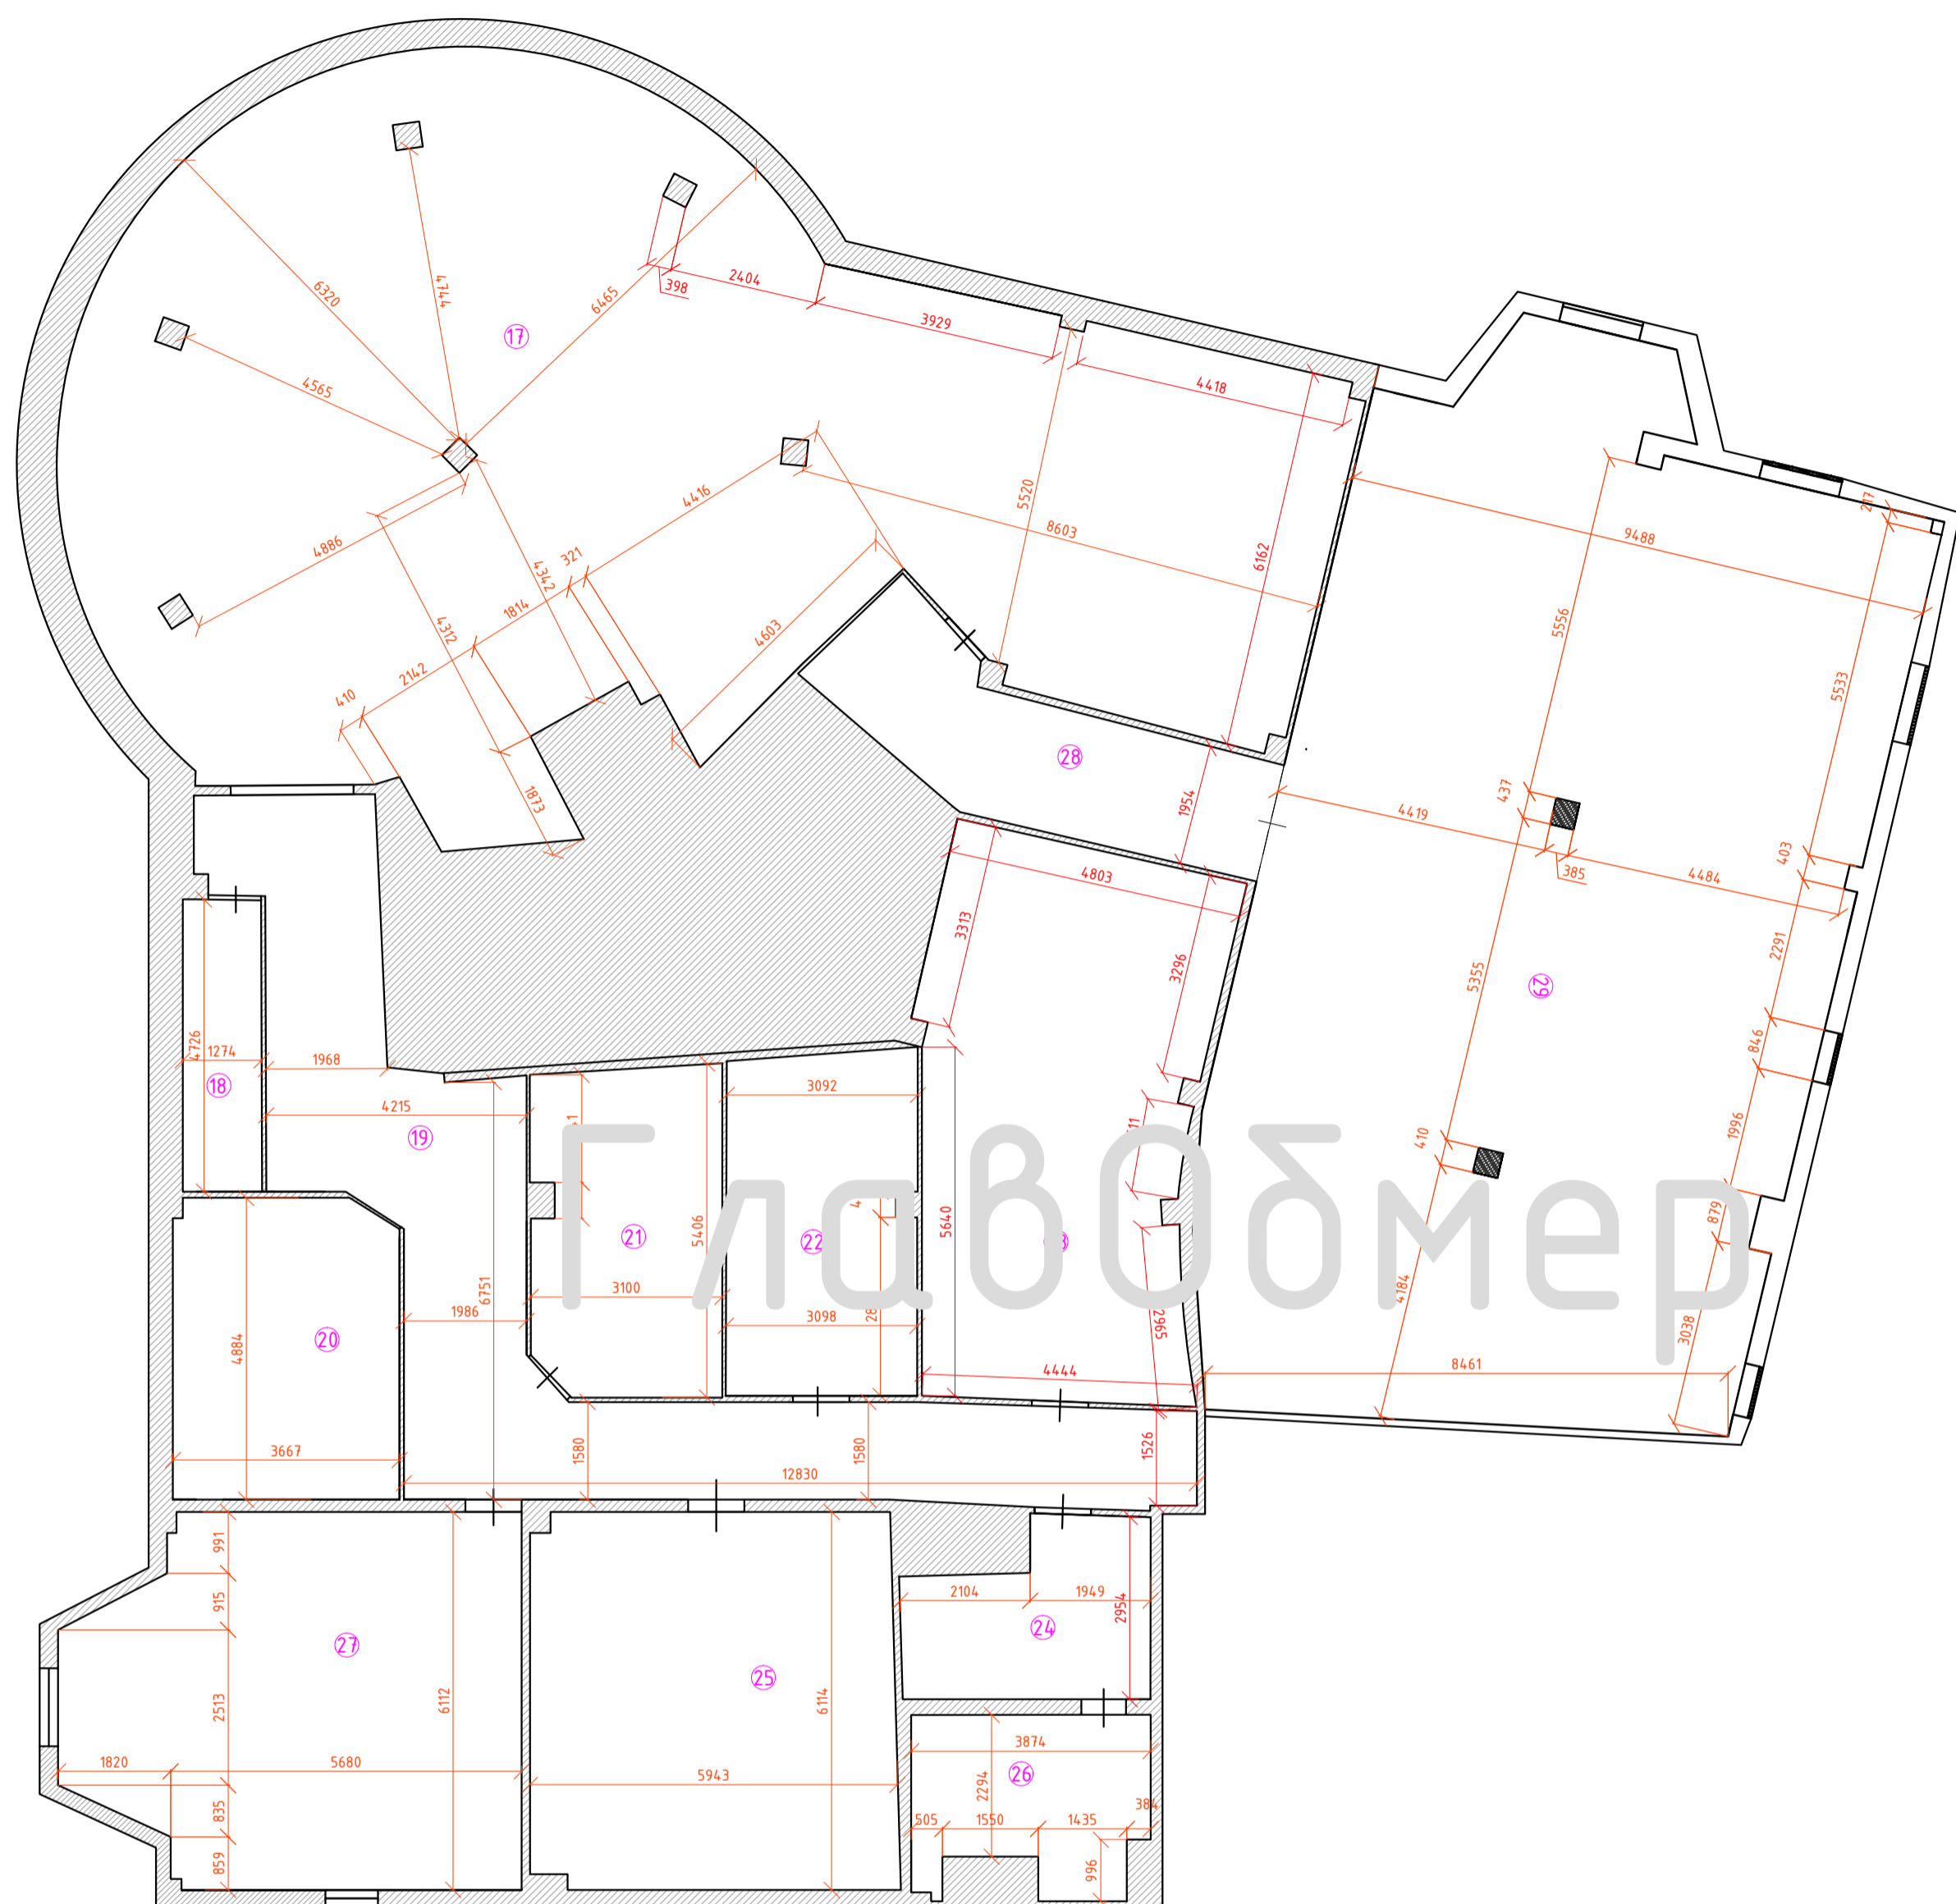

“ГлавОбмер”
Телефон: +7 (499) 390-05-57
Почта: G-OBMER@ya.ru
Сайт: www.Obmery-Zamery.ru

Экспликация помещений

Номер помещения	Площадь помещения фактическая, м ²	Примечание
17	172,66	Техническое помещение
18	6,01	Торговое помещение
19	45,98	Холл
20	17,65	Торговое помещение
21	16,05	Торговое помещение
22	16,97	Торговое помещение
23	39,84	Торговое помещение
24	10,02	Торговое помещение
25	35,90	Торговое помещение
26	10,14	Торговое помещение
27	40,88	Торговое помещение
28	15,78	Холл
29	154,65	Торговое помещение
Общая	582,53	

Оборудование: дальномер Leica disto x310