


M1:200

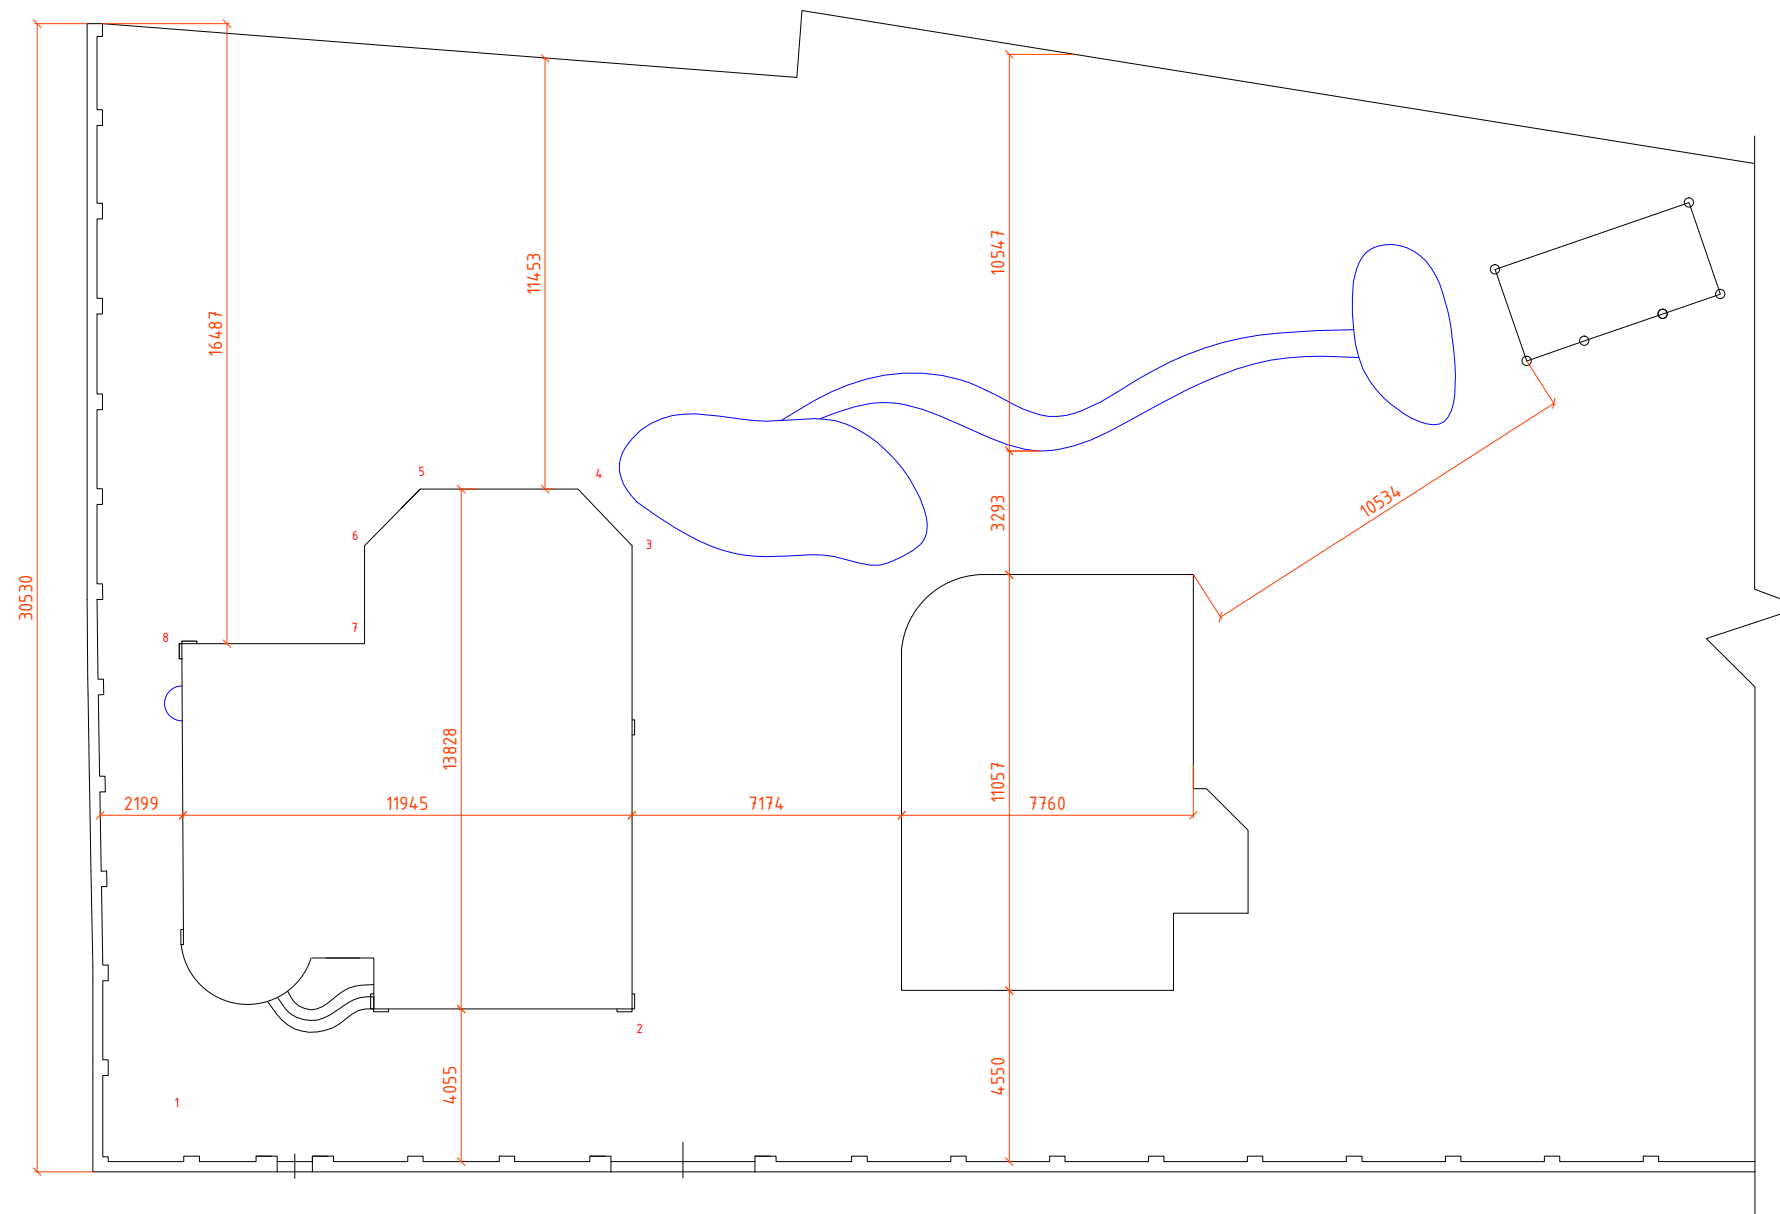

Изм.	Кол.уч.	Лист	№ док.	Подпись	Дата				
ГИП							Стадия	Лист	Листов
Разраб.									
Проверил									
						План участка			
Н.контр.									