


Обмерный план
ЗАЛ
М:100

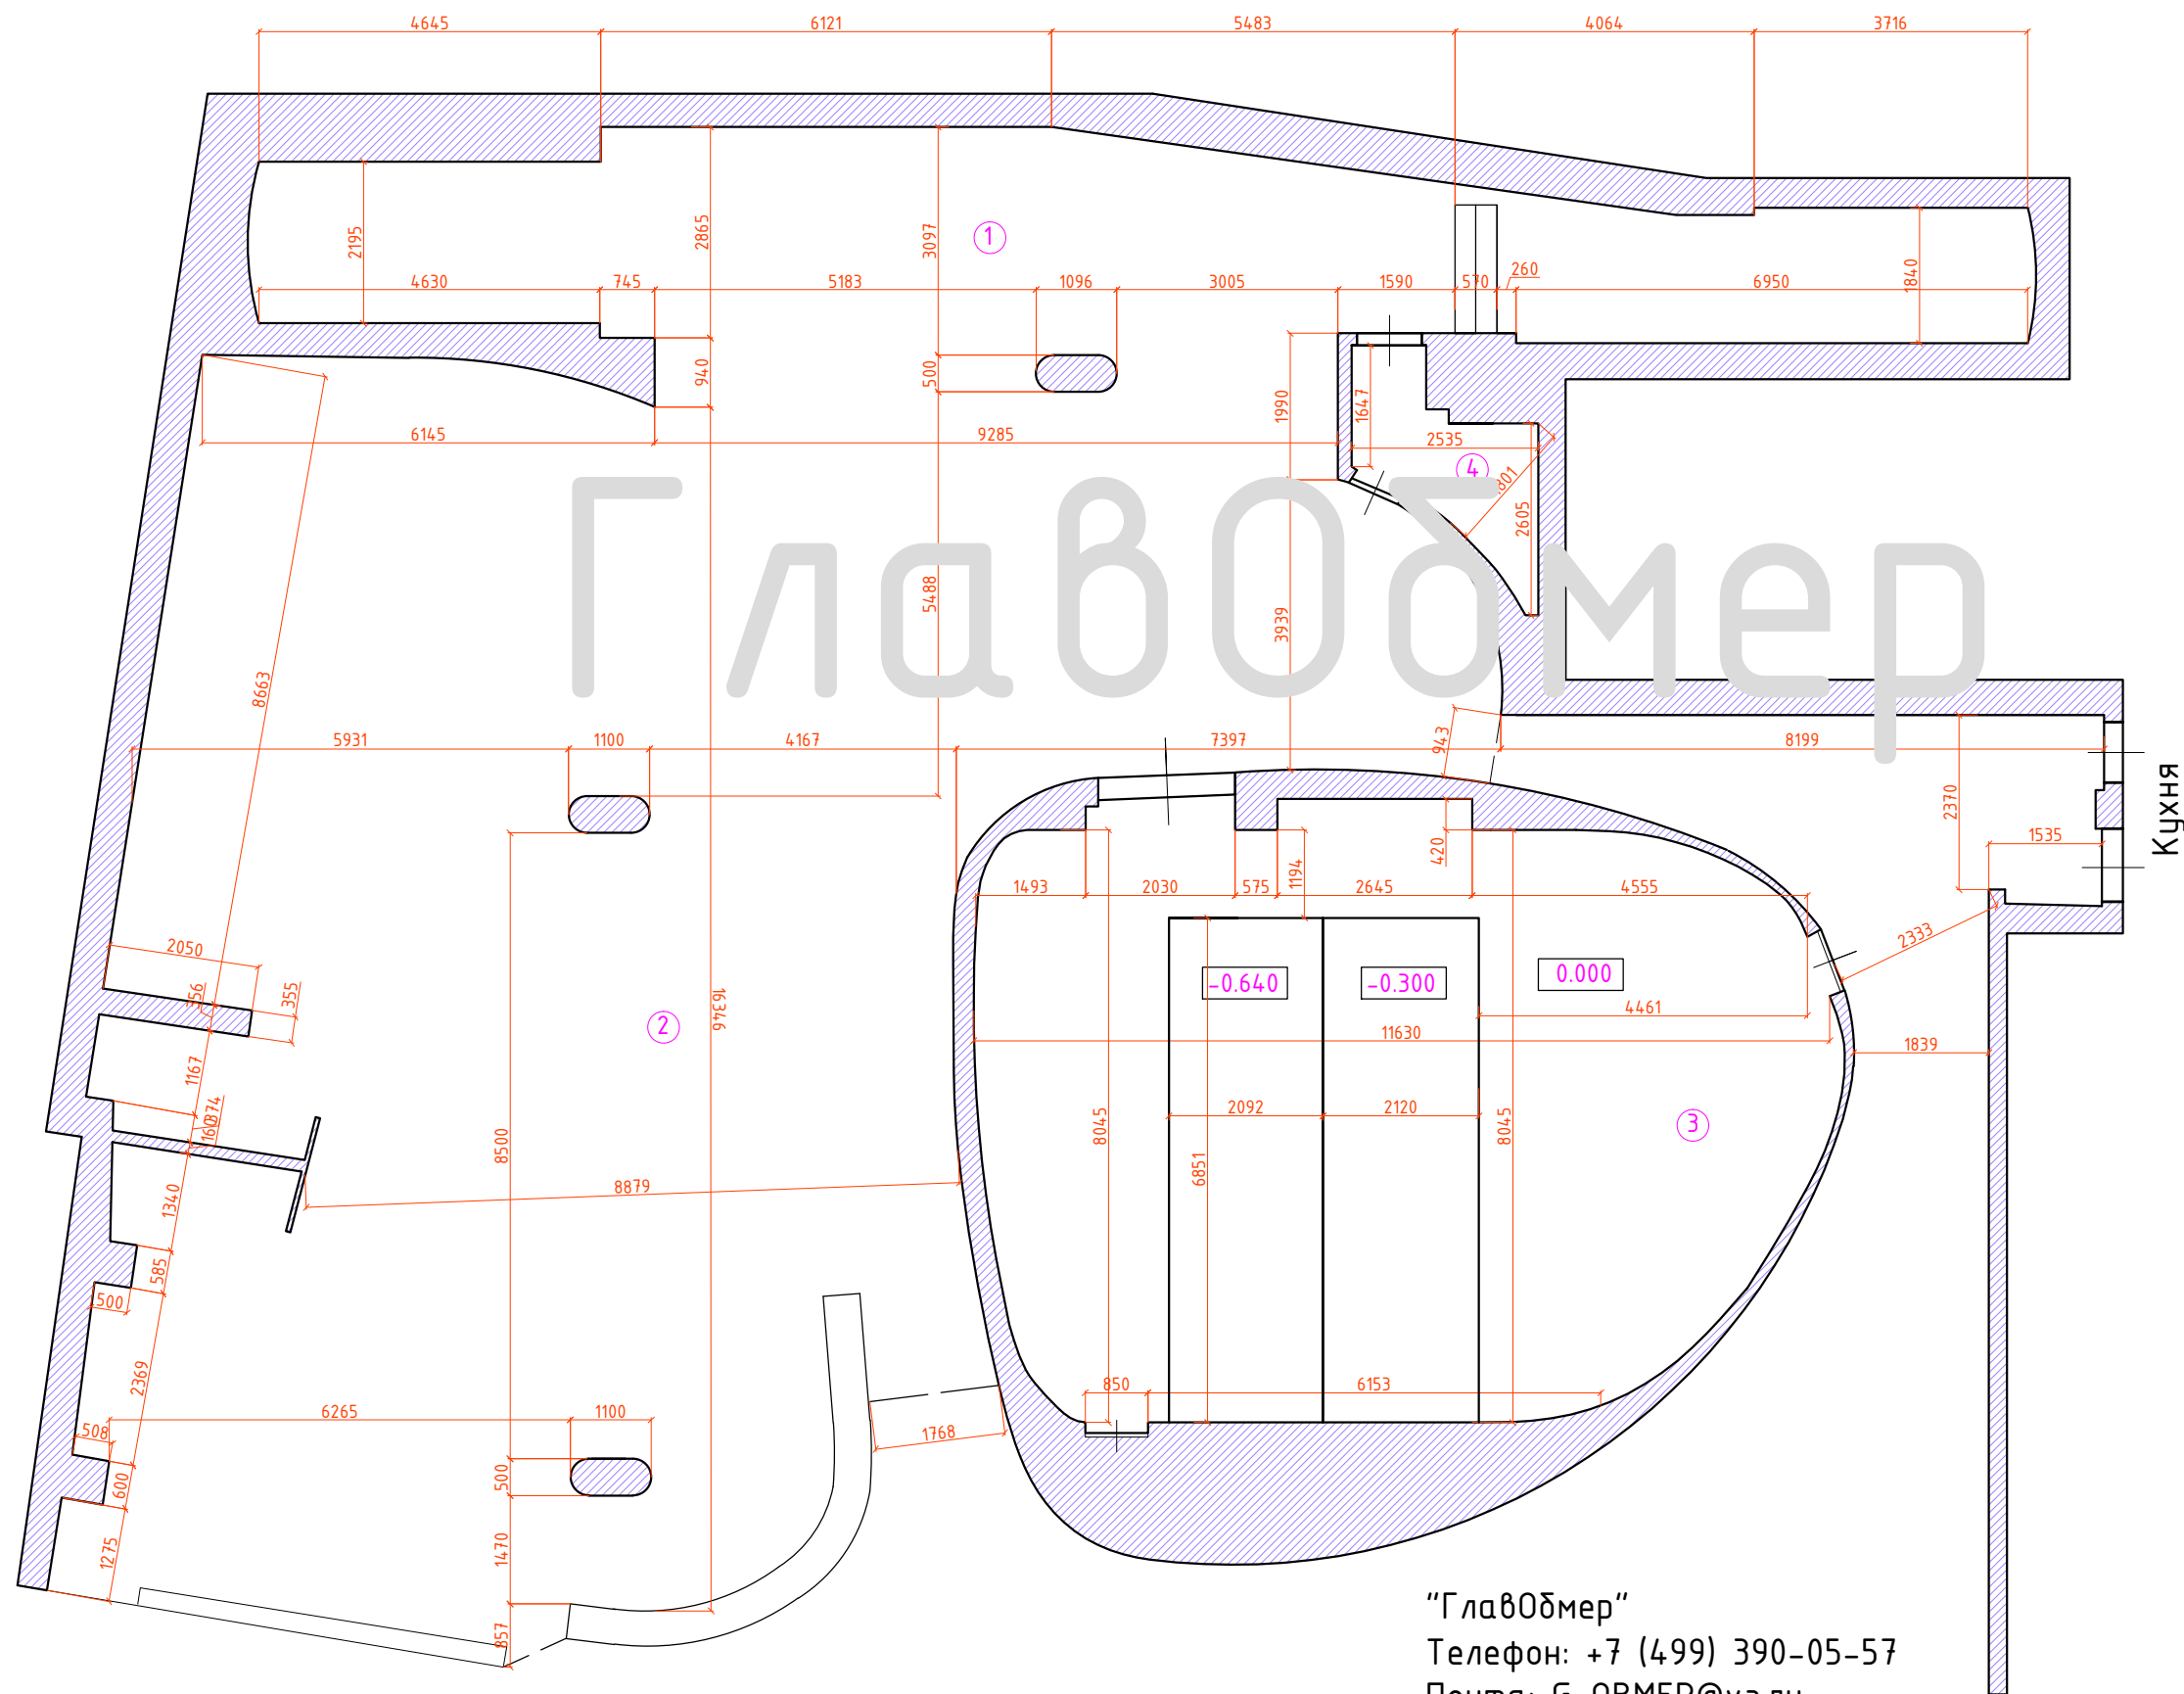

“ГлавОбмер”
Телефон: +7 (499) 390-05-57
Почта: G-OBMER@ya.ru
Сайт: www.Obmery-Zamery.ru

Экспликация помещений

Номер помещения	Площадь помещения фактическая, м ²	Примечание
1	55,72	
2	224,42	
3	87,44	
4	4,86	
Общая	372,44	