


Обмерный план
М:100

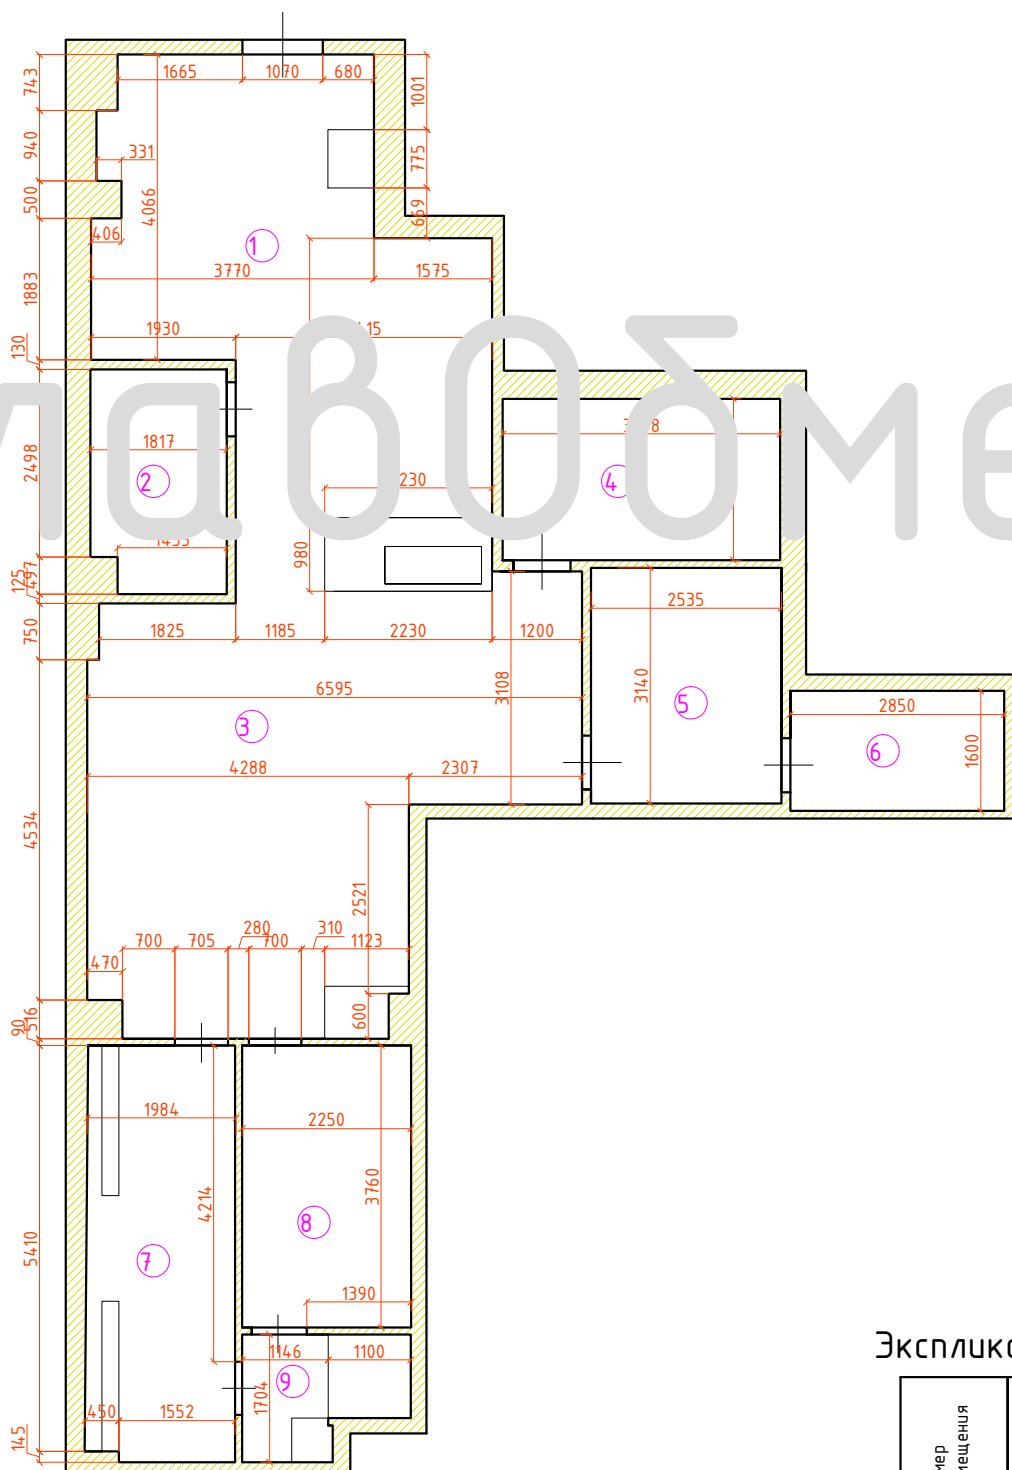

Экспликация помещений

Номер помещения	Площадь помещения фактическая, м ²	Примечание
1	26,81	
2	5,26	
3	32,51	
4	7,95	
5	7,96	
6	4,56	
7	10,96	
8	8,46	
9	3,21	
Общая	107,68	

“ГлавОбмер”

Телефон: +7 (499) 390-05-57

Почта: G-OBMER@ya.ru

Сайт: www.Obmery-Zamery.ru