


Обмерный план
Москва, ул. Маршала Катукова,
общий вид
Масштаб 1:50

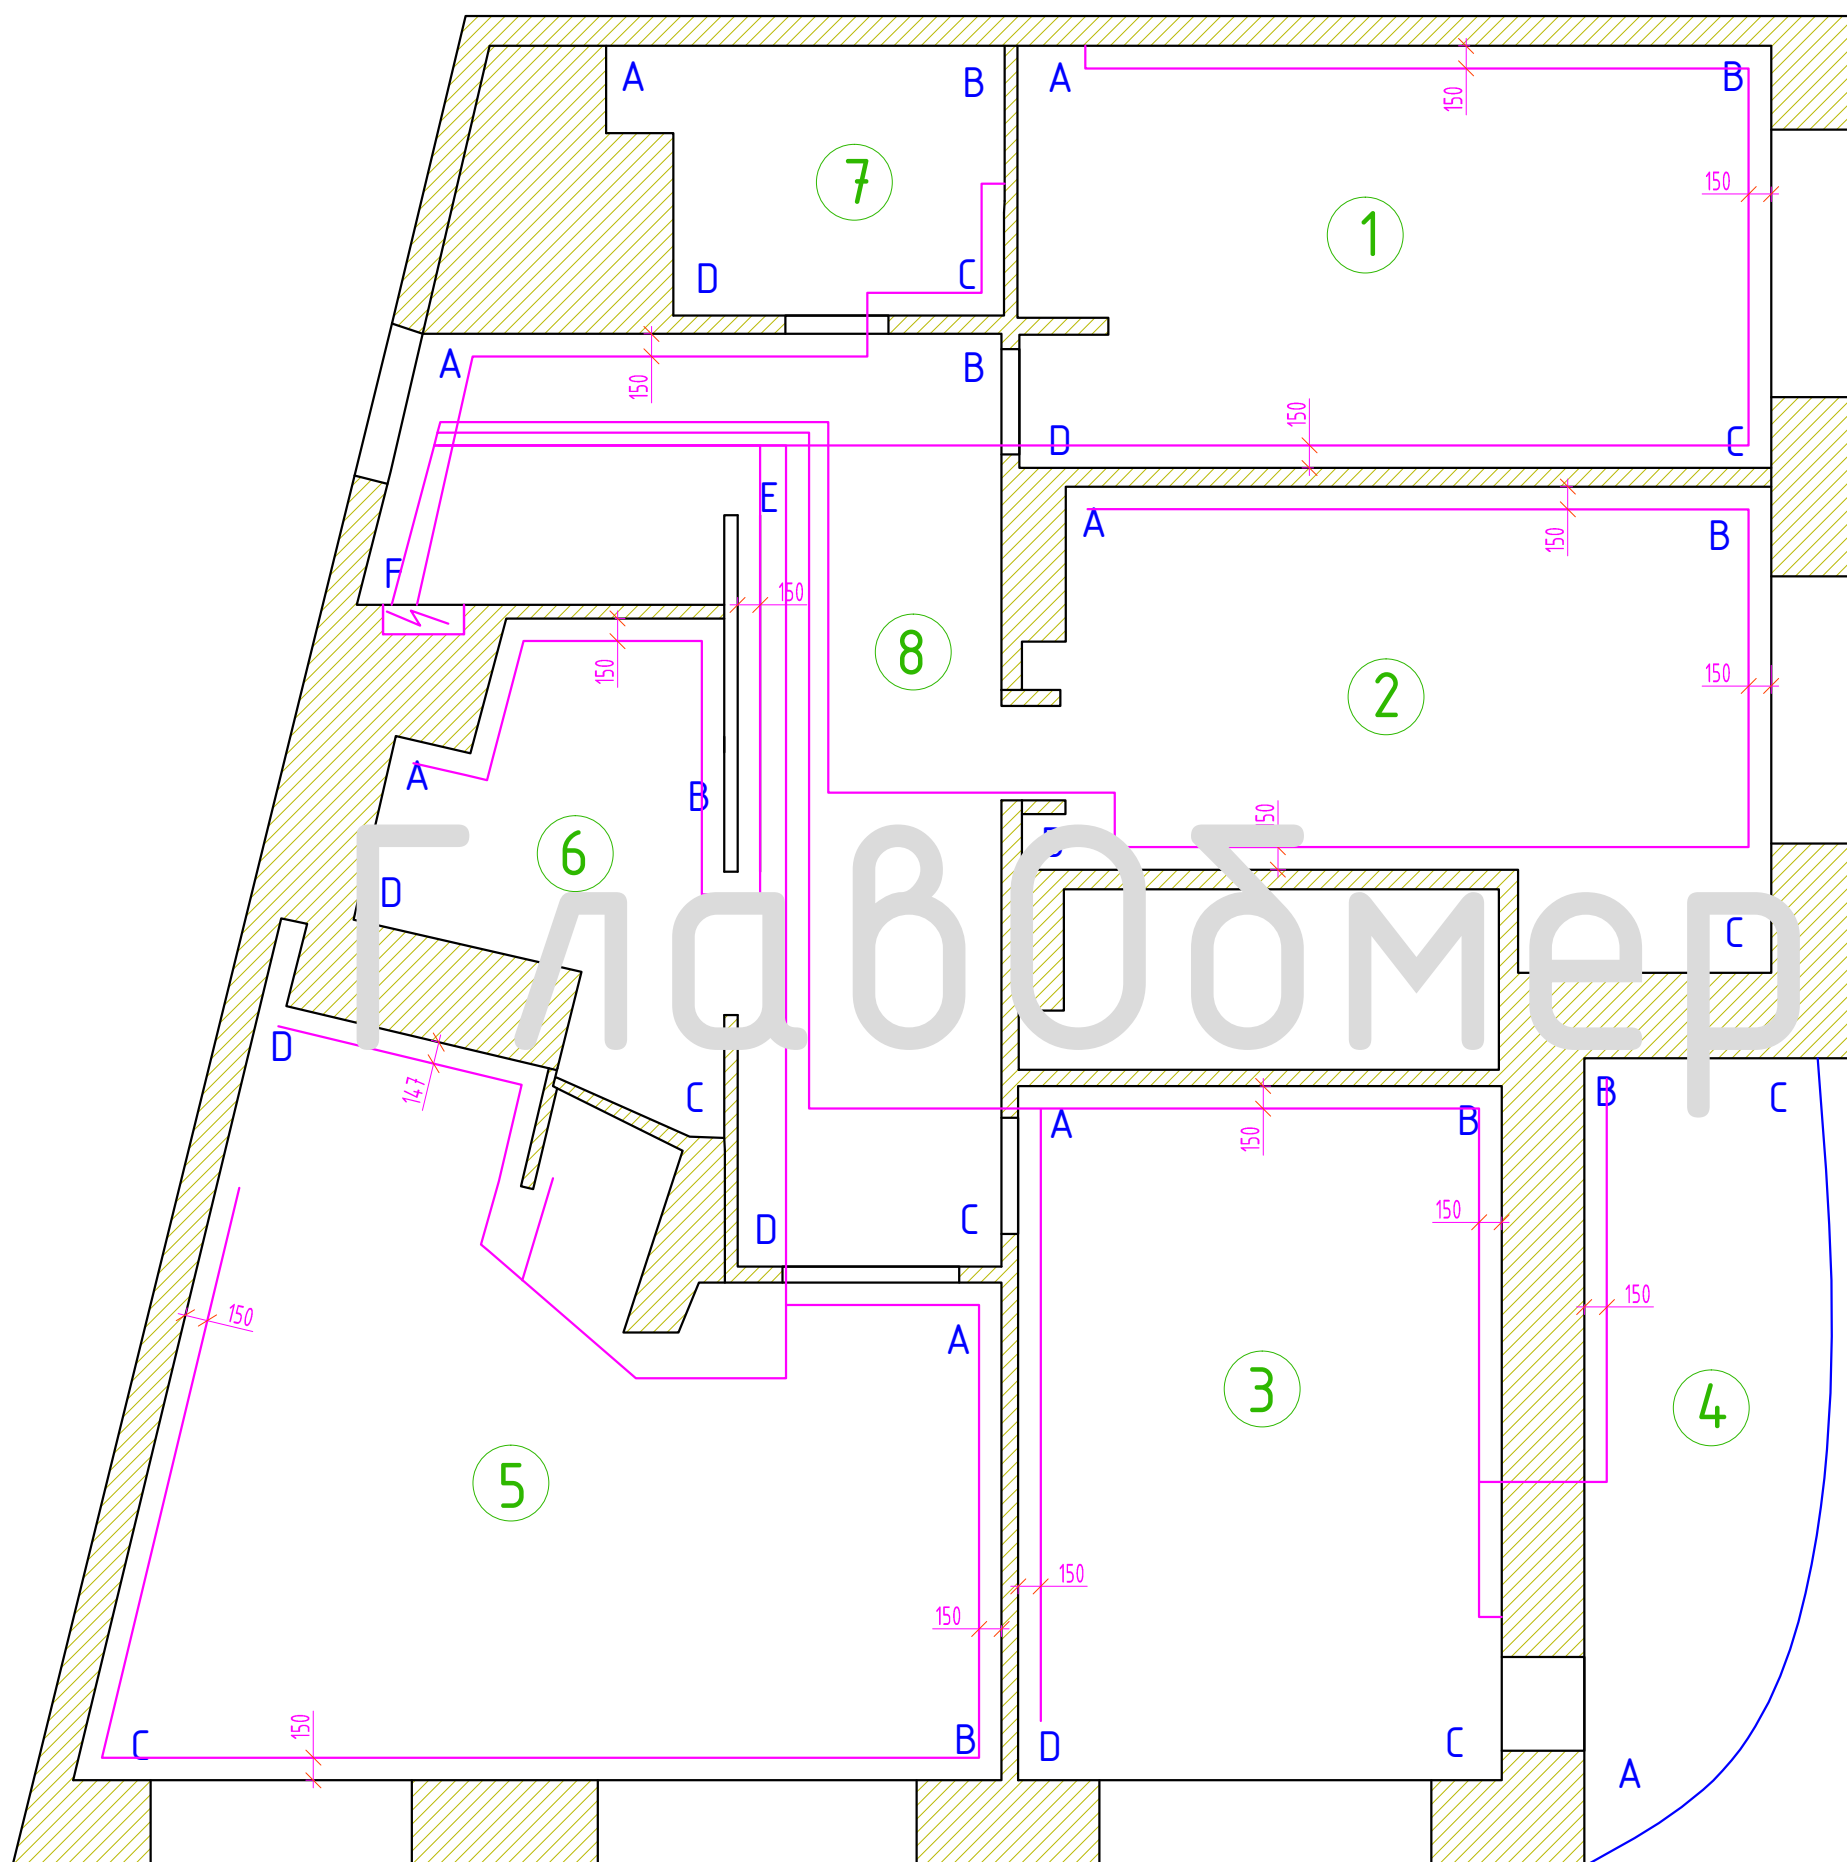

Условные обозначения:

1 номер помещения

D обозначение границ плоскостей разрезок

"ГлавОбмер"
Телефон: +7 (499) 390-05-57
Почта: G-OBMER@ya.ru
Сайт: www.Obmery-Zamery.ru

"ГлавОбмер"