


Обмерный план
г. Москва
Масштаб 1:100, формат А3

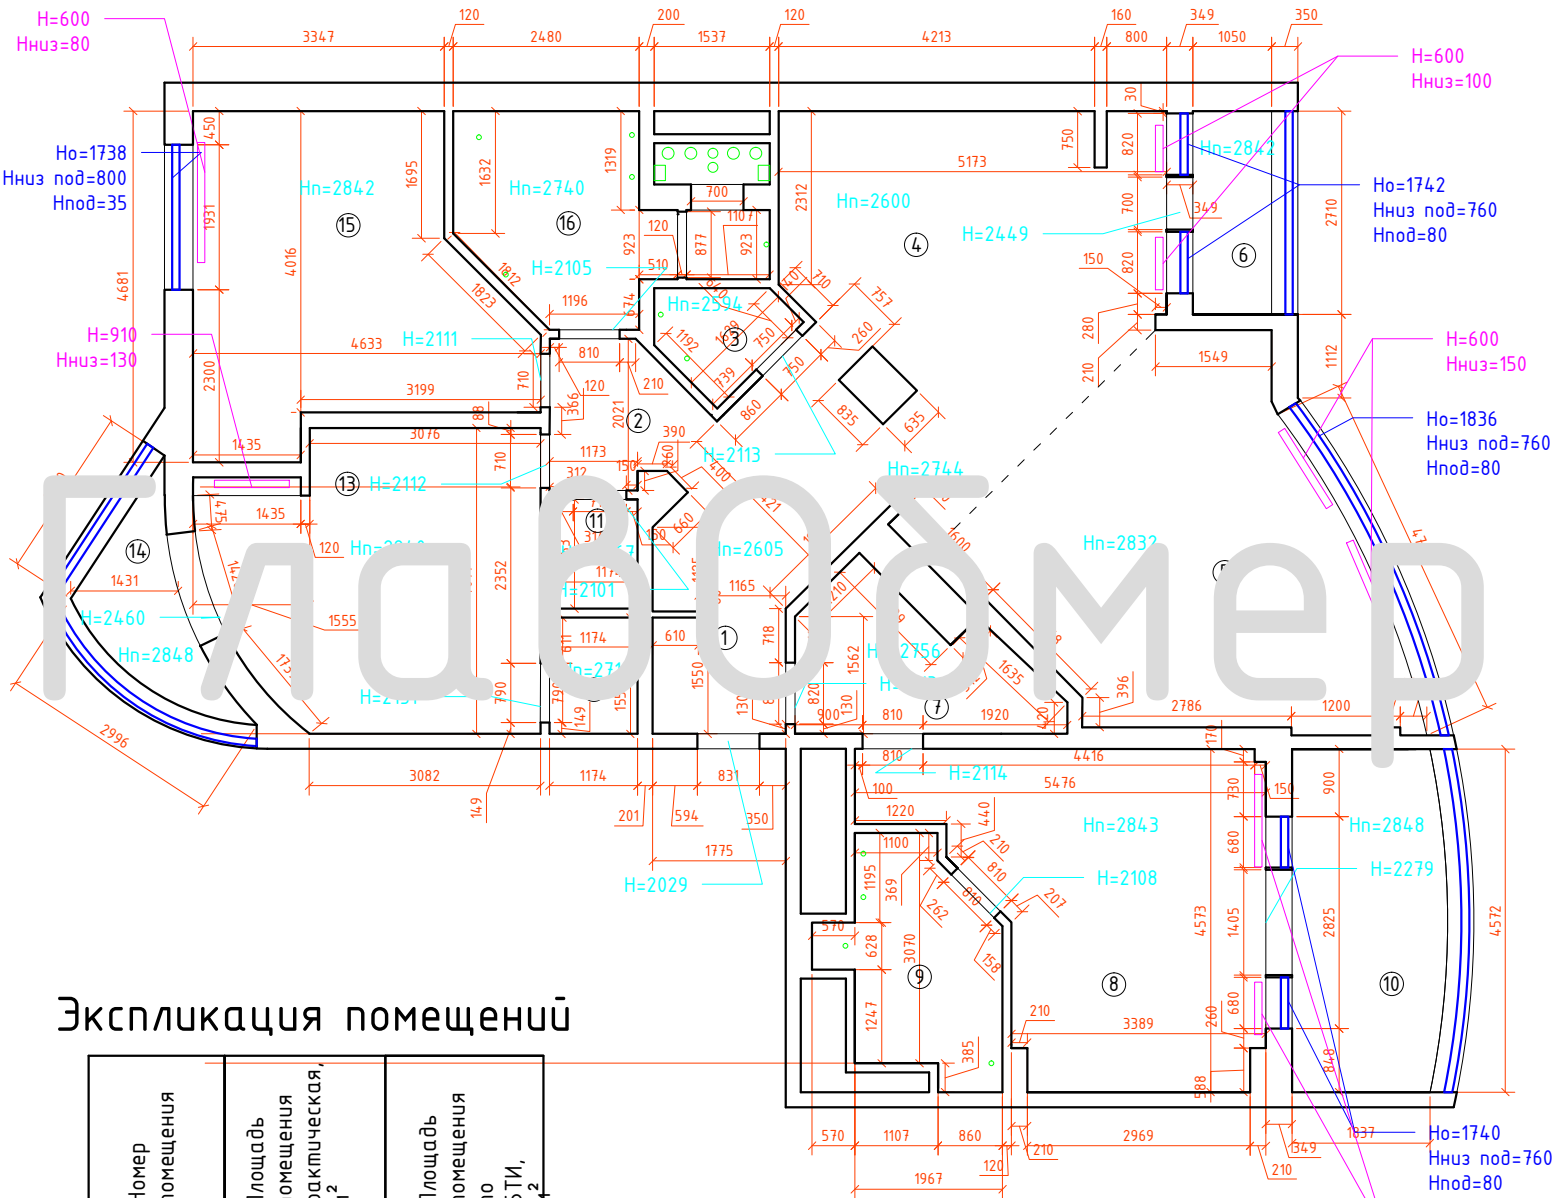

Экспликация помещений

Номер помещения	Площадь помещения фактическая, м ²	Площадь помещения по БТИ, м ²
1	10.63	10.63
2	3.76	3.76
3	2.07	2.07
4	18.55	18.55
5	24.50	24.50
6	3.31	1.66
7	5.56	5.56
8	18.10	18.10
9	6.02	6.02
10	9.02	4.51
11	1.70	1.70
12	1.82	1.82
13	15.87	15.87
14	3.18	1.59
15	16.55	16.55
16	13.54	13.54
Общая	154.18	146.43

"ГлавоДмер"
Телефон: +7 (499) 390-05-57
Почта: G-OBMER@ya.ru
Сайт: www.Obmetry-Zamery.ru