


Обмерный план
Адрес: Москва,
М:100

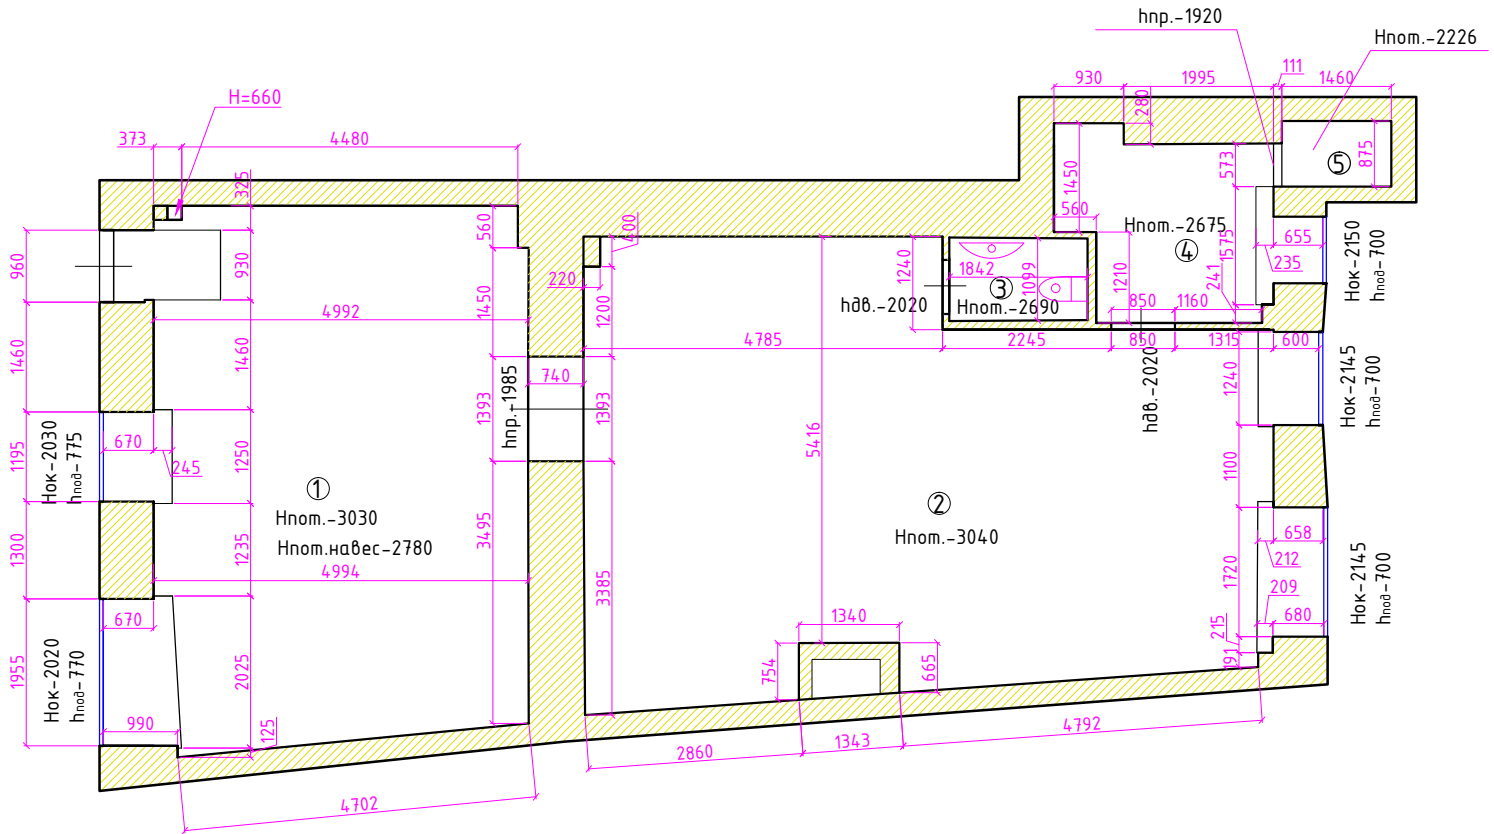

ГлавОбмер

Техспл.кац. помещений

Номер помещения	Площадь помещения фактическая, м ²	Примечание
1	35,45	
2	49,04	
3	2,03	
4	6,52	
5	1,28	
Общая	94,32	

“ГлавОбмер”

Телефон: +7 (499) 390-05-57

Почта: G-OBMER@ya.ru

Сайт: www.Obmery-Zamery.ru

Оборудование: дальномер Leica disto x310