


Обмерный план

г. Москва

Масштаб 1:100, формат А3

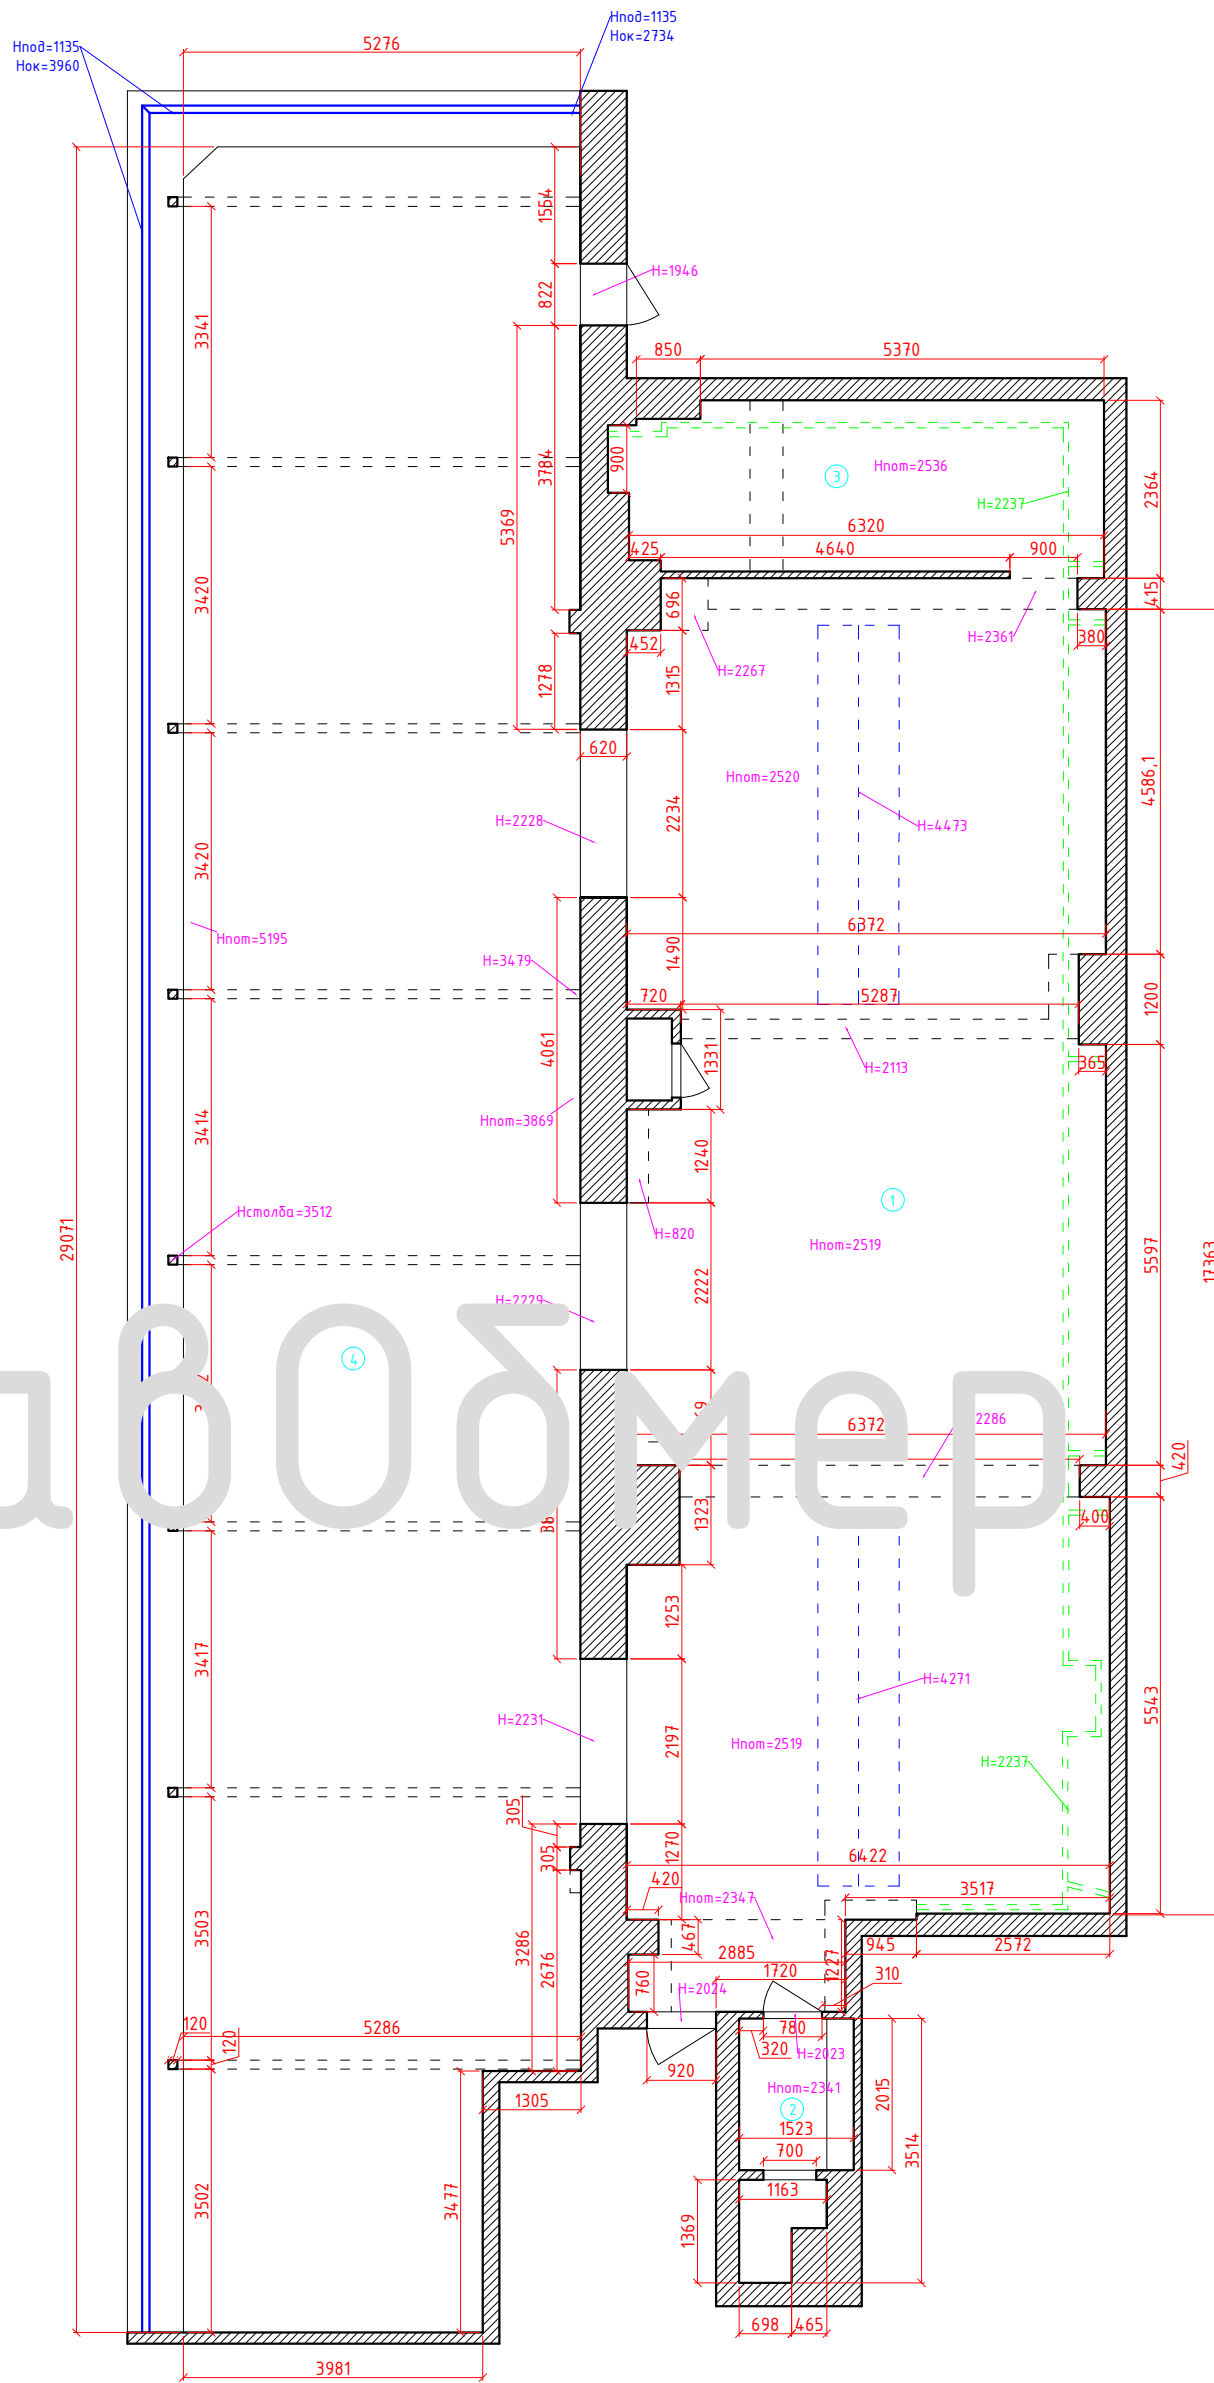

Номер помещения	Площадь помещения фактическая, м ²	Площадь помещения по БТИ, м ²
1	115.21	115.21
2	4.43	4.43
3	14.39	14.39
4	148.92	148.92
Общая	282.95	282.95

“Главобмер”

Телефон: +7 (499) 390-05-57

Почта: G-OBMER@ya.ru

Сайт: www.Obmery-Zamery.ru

“Главобмер”