


Обмерный план
 Москва, ул. Маршала Катукова
 Помещение 1. Развертки стен
 Масштаб 1:50


ГлавОбмер

ПОМЕЩЕНИЕ 1


Вид А-В

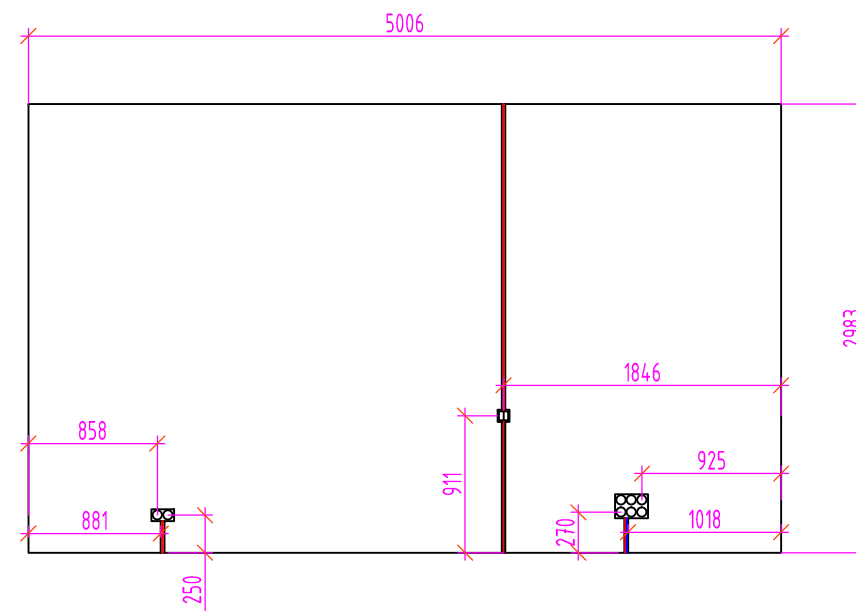


Вид В-С

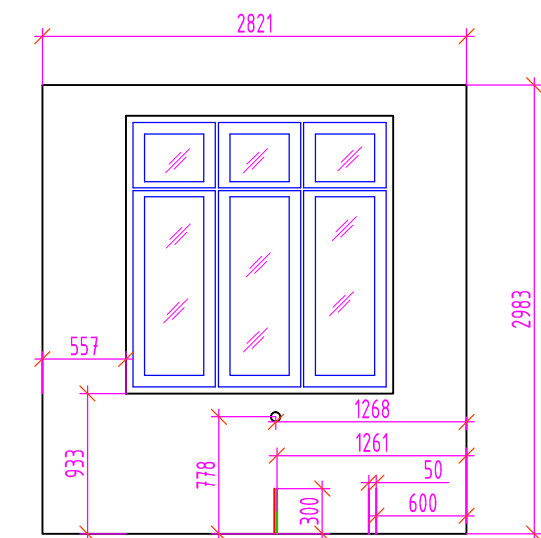

Вид С-Д

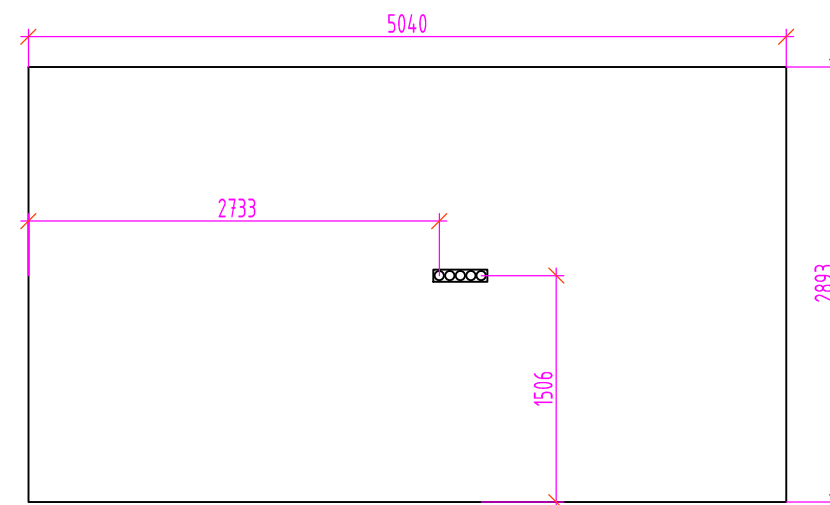

Вид D-A

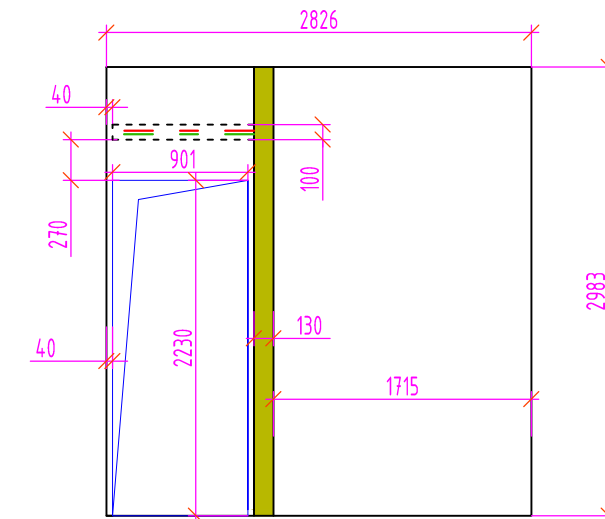


Условные обозначения:



розетка



выключатель

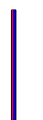

скрытая проводка 220В
+ слаботочка



дренаж + 220В



скрытая проводка 220В



трубы отопления



выпуск кабеля из стены

“ГлавОбмер”
 Телефон: +7 (499) 390-05-57
 Почта: G-OBMER@ya.ru
 Сайт: www.Obmery-Zamery.ru

“ГлавОбмер”