



Обмерный план  
 Москва, ул. Маршала Катукова, д  
 Помещение 8. Развертки стен  
 Масштаб 1:50

# ГлавОбмер

Помещение 8

Вид А-В

Вид А-В

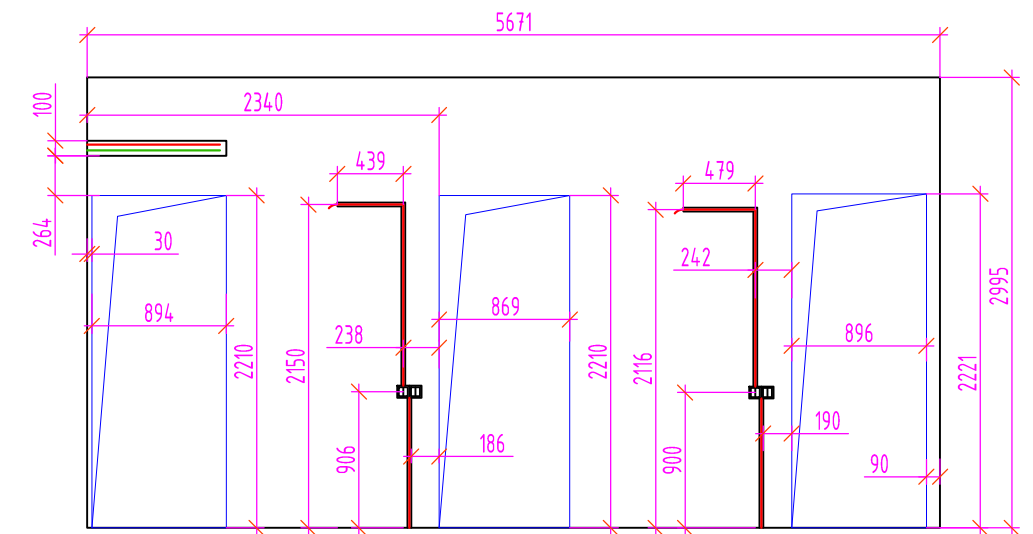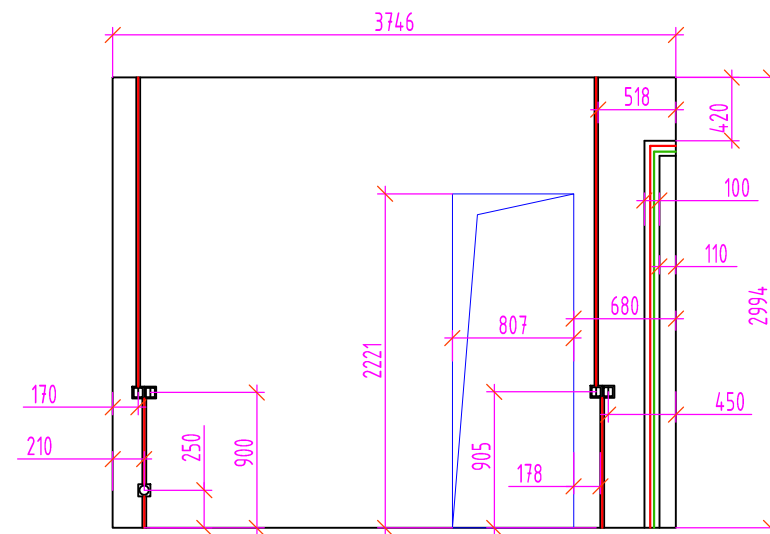

Условные обозначения:



розетка



выключатель



скрытая проводка 220В  
+ слаботочка



дренаж + 220В



скрытая проводка 220В



трубы отопления






выпуск кабеля из стены

Вид В-С

Вид В-С

Вид В-С

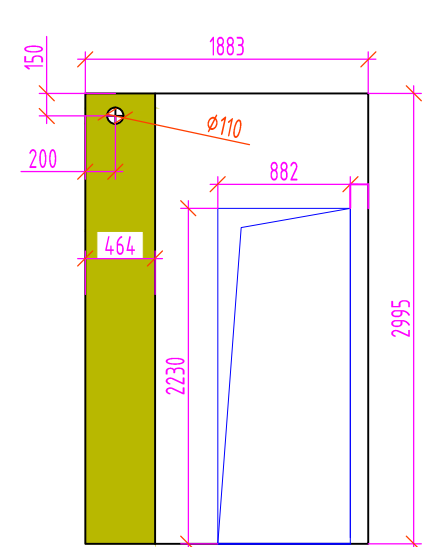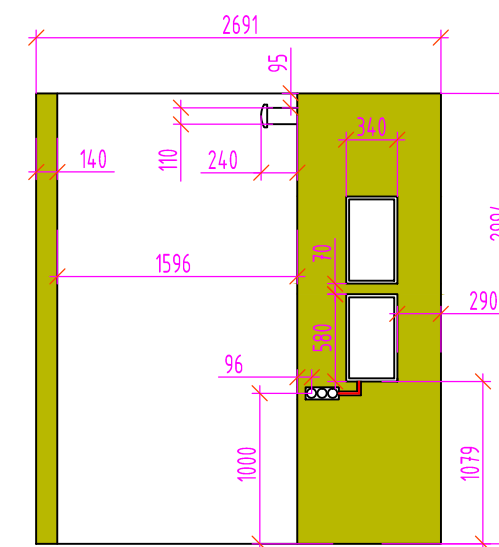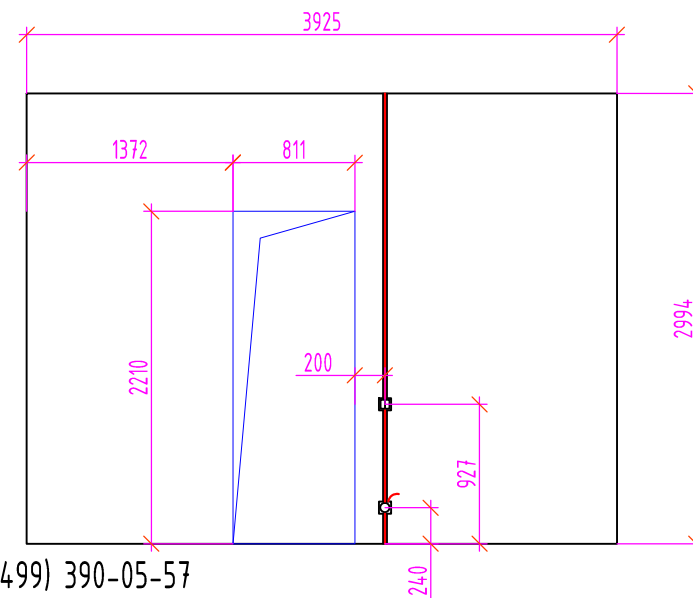

"ГлавОбмер"  
 Телефон: +7 (499) 390-05-57  
 Почта: G-OBMER@ya.ru  
 Сайт: www.Obmery-Zamery.ru

"ГлавОбмер"