



Обмерный план
Москва, ул. Маршала Катукова, д.
Помещение 4. Развертки стен
Масштаб 1:50

ГлавОбмер

Помещение 4

Вид А-В

Условные обозначения:

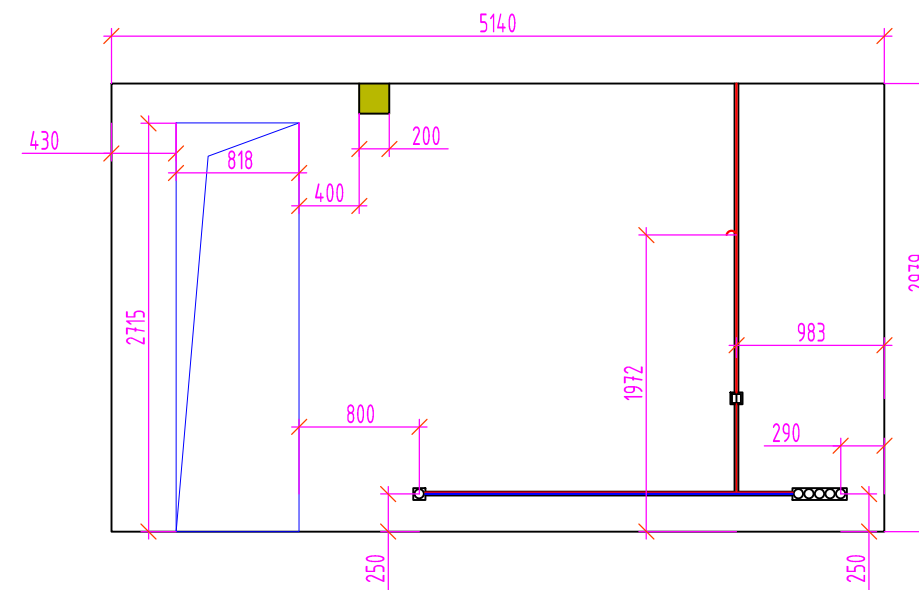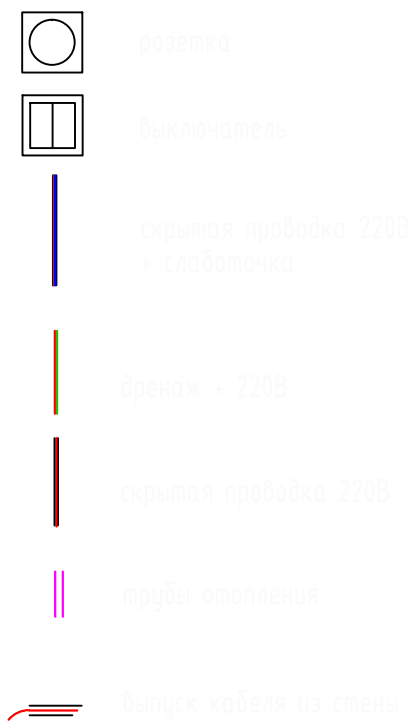

"ГлавОбмер"
Телефон: +7 (499) 390-05-57
Почта: G-OBMER@ya.ru
Сайт: www.Obmery-Zamery.ru

"ГлавОбмер"