


Обмерный план  
М:100

Экспликация помещений

Номер помещения	Площадь помещения фактическая, м <sup>2</sup>	Примечание
1	83,64	
2	32,27	
3	12,03	
4	6,25	
5	31,42	
6	6,46	
7	2,22	
8	2,16	
Общая	176,45	

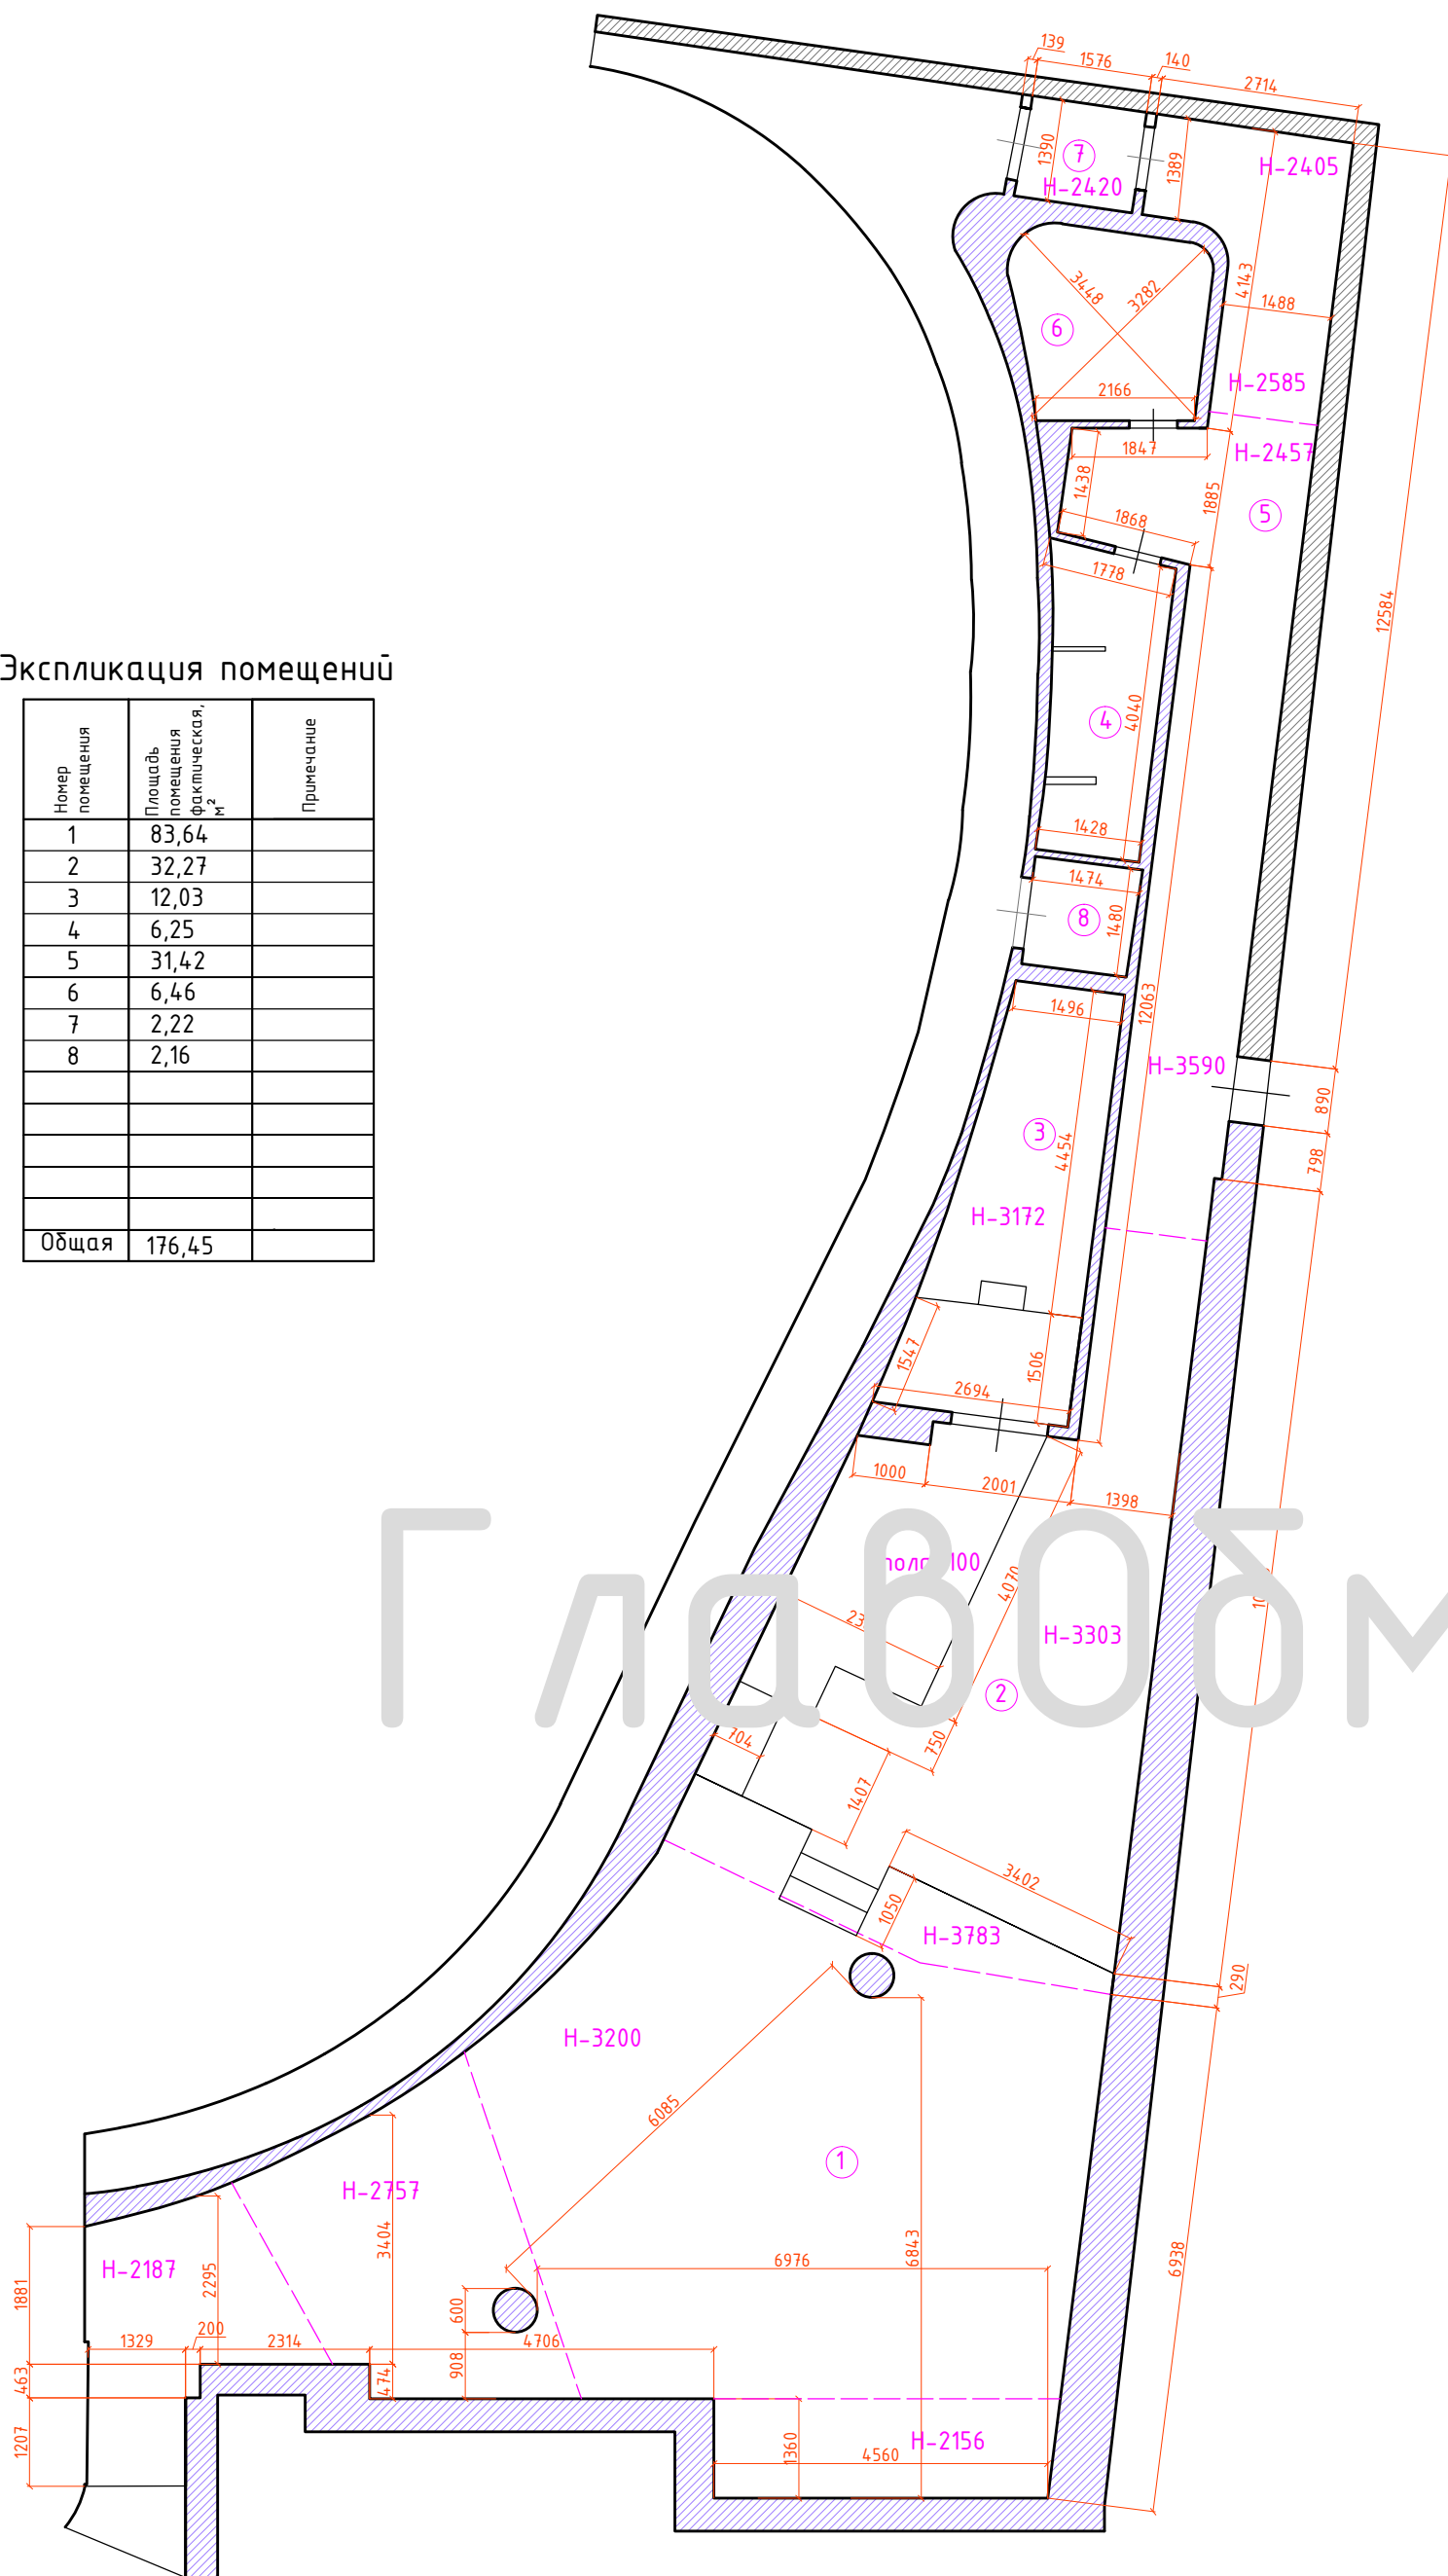

"ГлавОбмер"

Телефон: +7 (499) 390-05-57

Почта: G-OBMER@ya.ru

Сайт: www.Obmery-Zamery.ru