



ЦУМ
Технический этаж (склад)

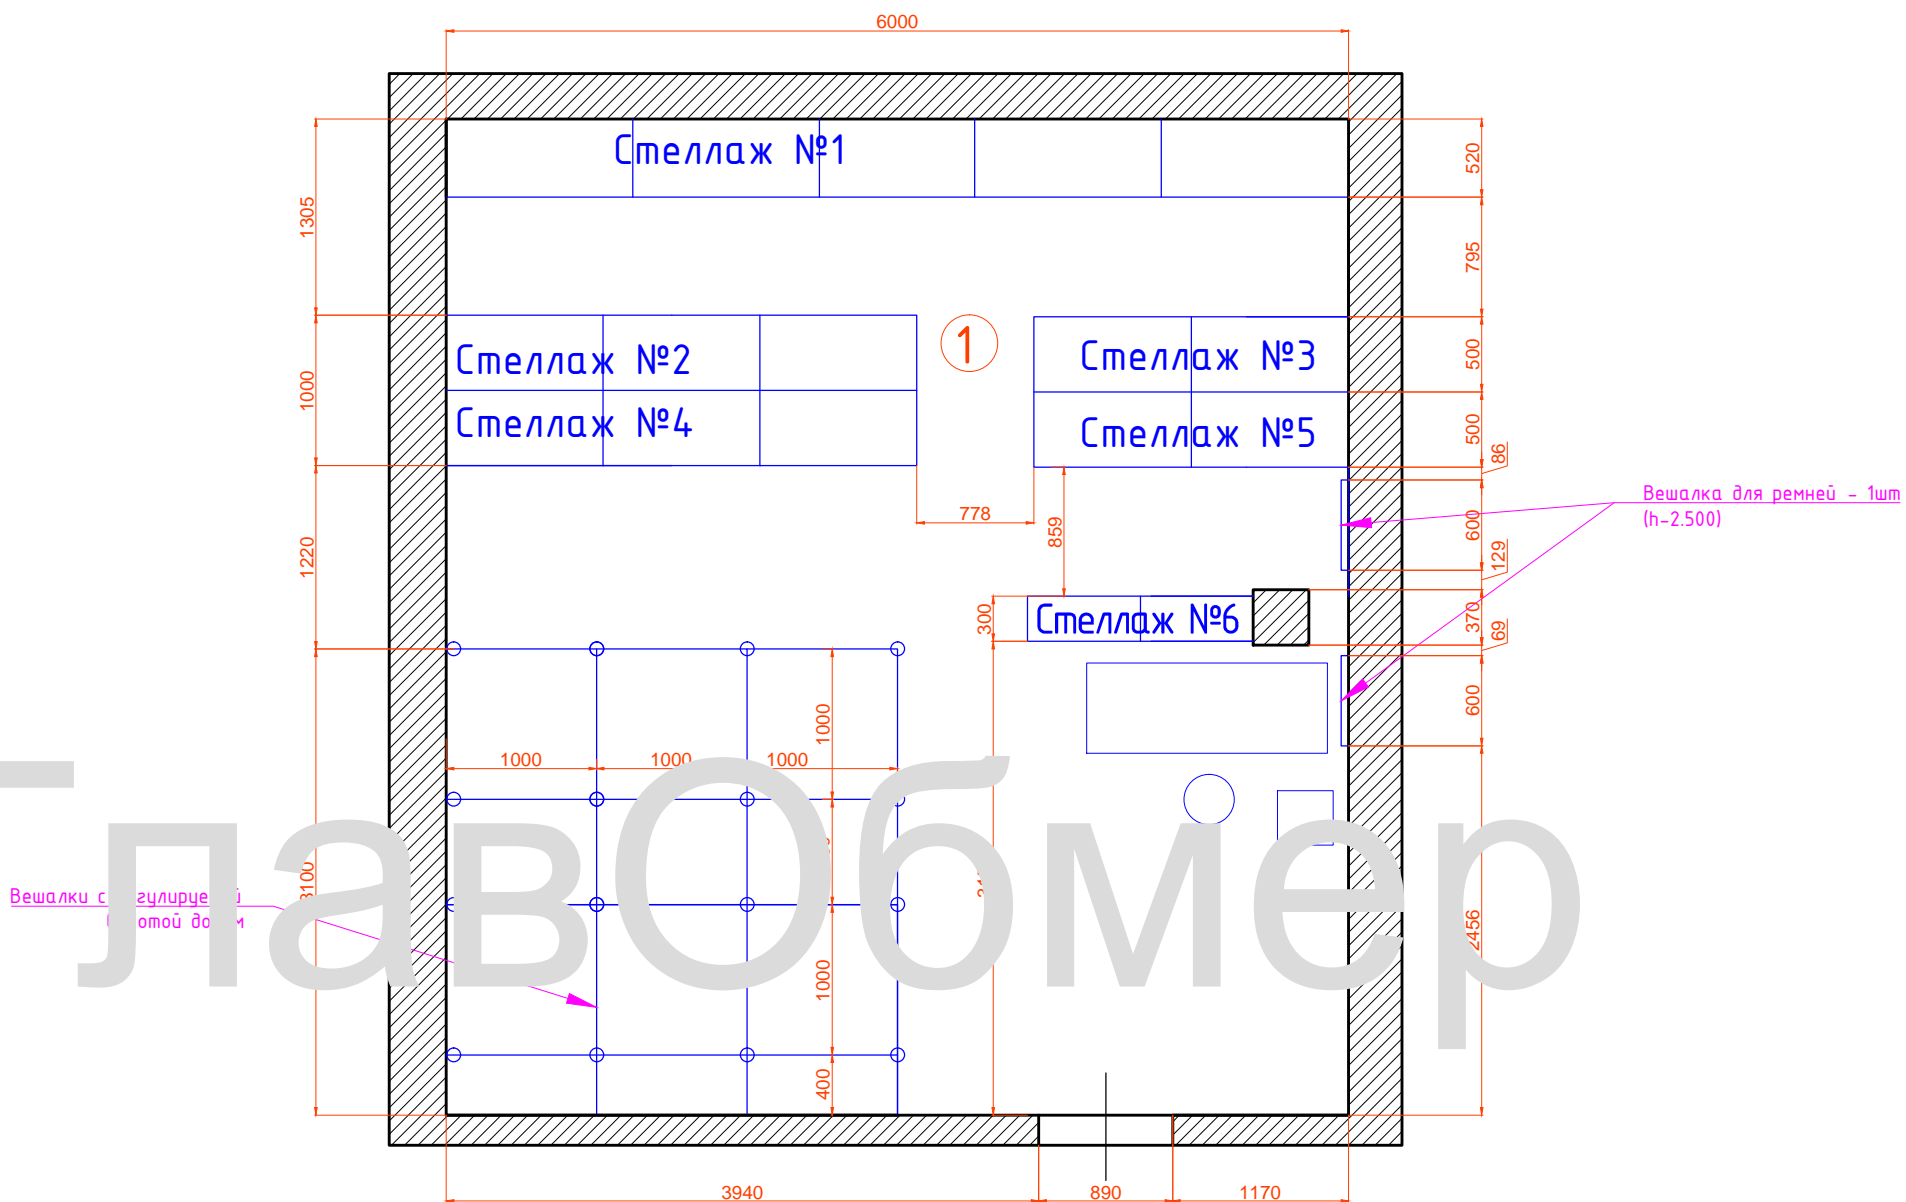


Складское оборудование склада


Стеллаж №1

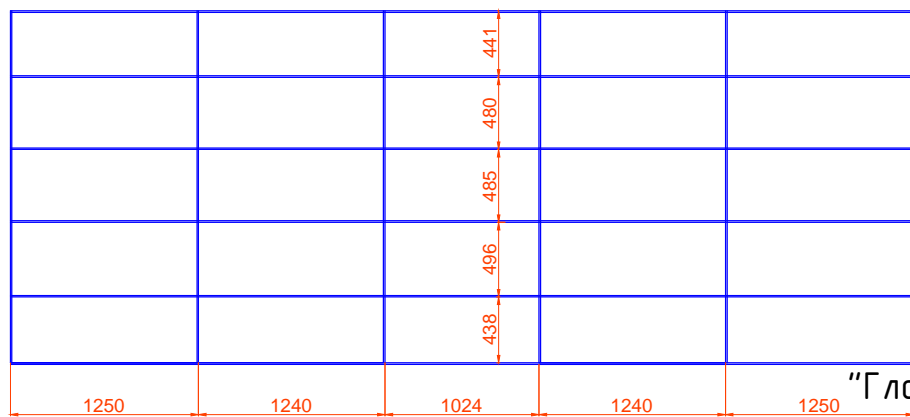


Стеллаж №2

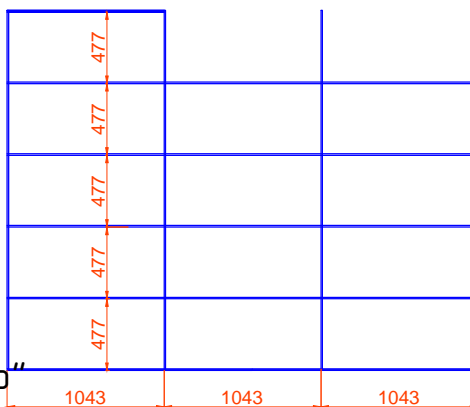


Стеллаж №3

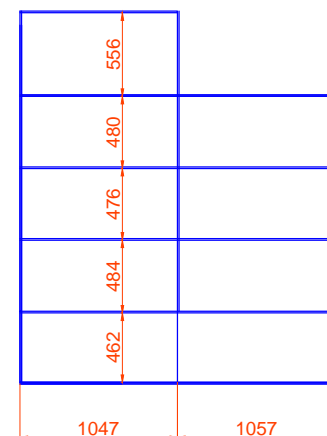


Стеллаж №4

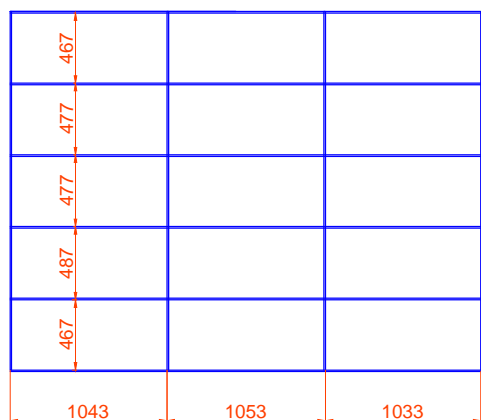

Стеллаж №5

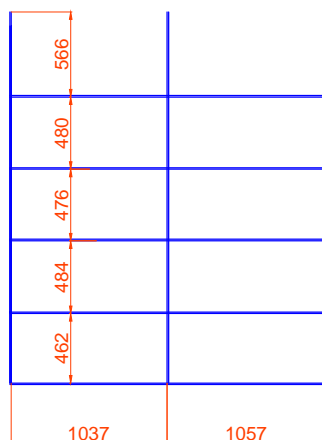

Стеллаж №6

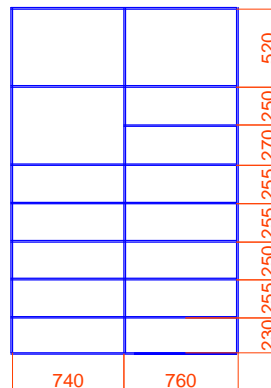

"ГлавоОбмер"

Телефон: +7 (499) 390-05-57

Почта: G-OBMER@ya.ru

Сайт: www.Obmery-Zamery.ru

Экспликация помещений

Номер помещения	Площадь помещения фактическая, м ²	Примечание
1	39,61	
Общая	39,61	