



## ЦУМ Второй этаж

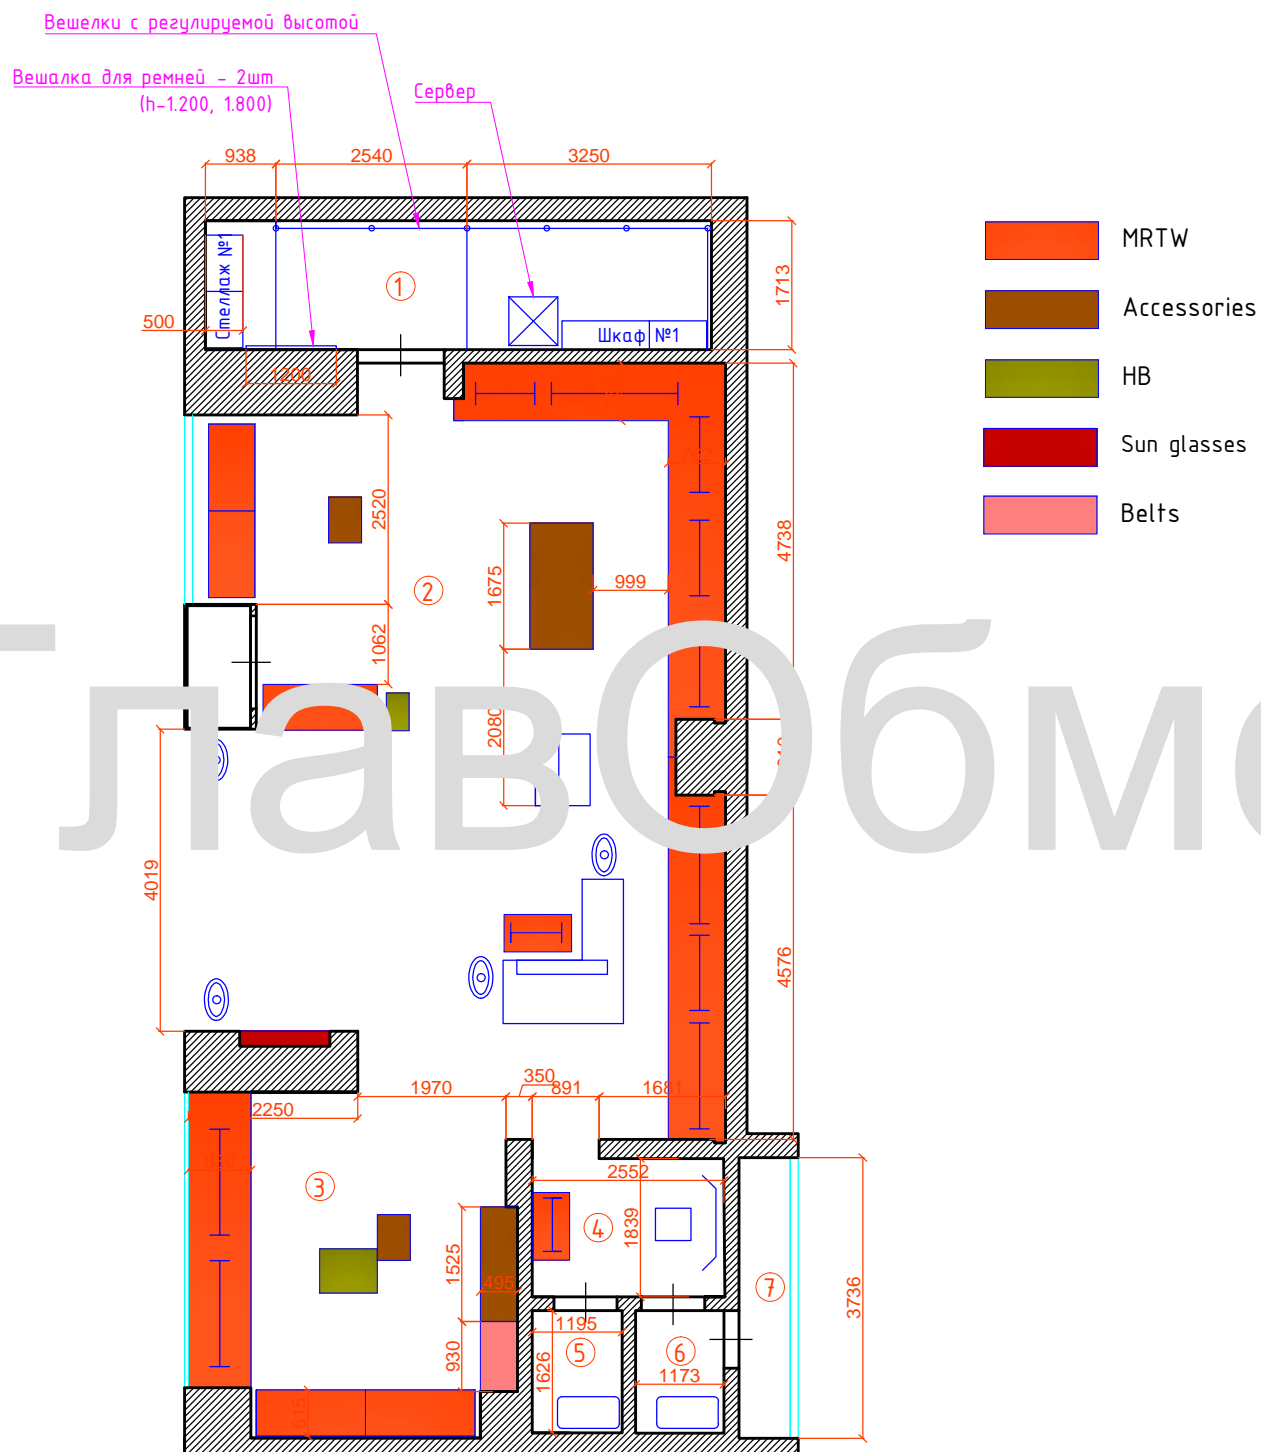

# ГлавОбмер

"ГлавОбмер"  
 Телефон: +7 (499) 390-05-57  
 Почта: G-OBMER@ya.ru  
 Сайт: www.Obmery-Zamery.ru

## Складское оборудование 2-го этажа

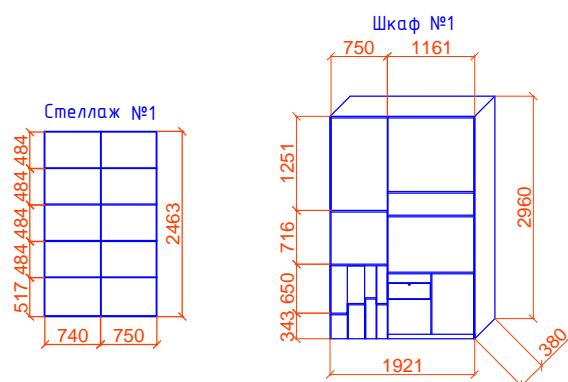

Экспликация помещений

Номер помещения	Площадь помещения в кв.м.	Примечание
1	11,53	
2	66,04	
3	19,26	
4	4,93	
5	1,94	
6	1,91	
7	2,95	
Общая	108,56	