


Адрес: Московская область,
г.Железнодорожный, План 3 этажа
М1:100

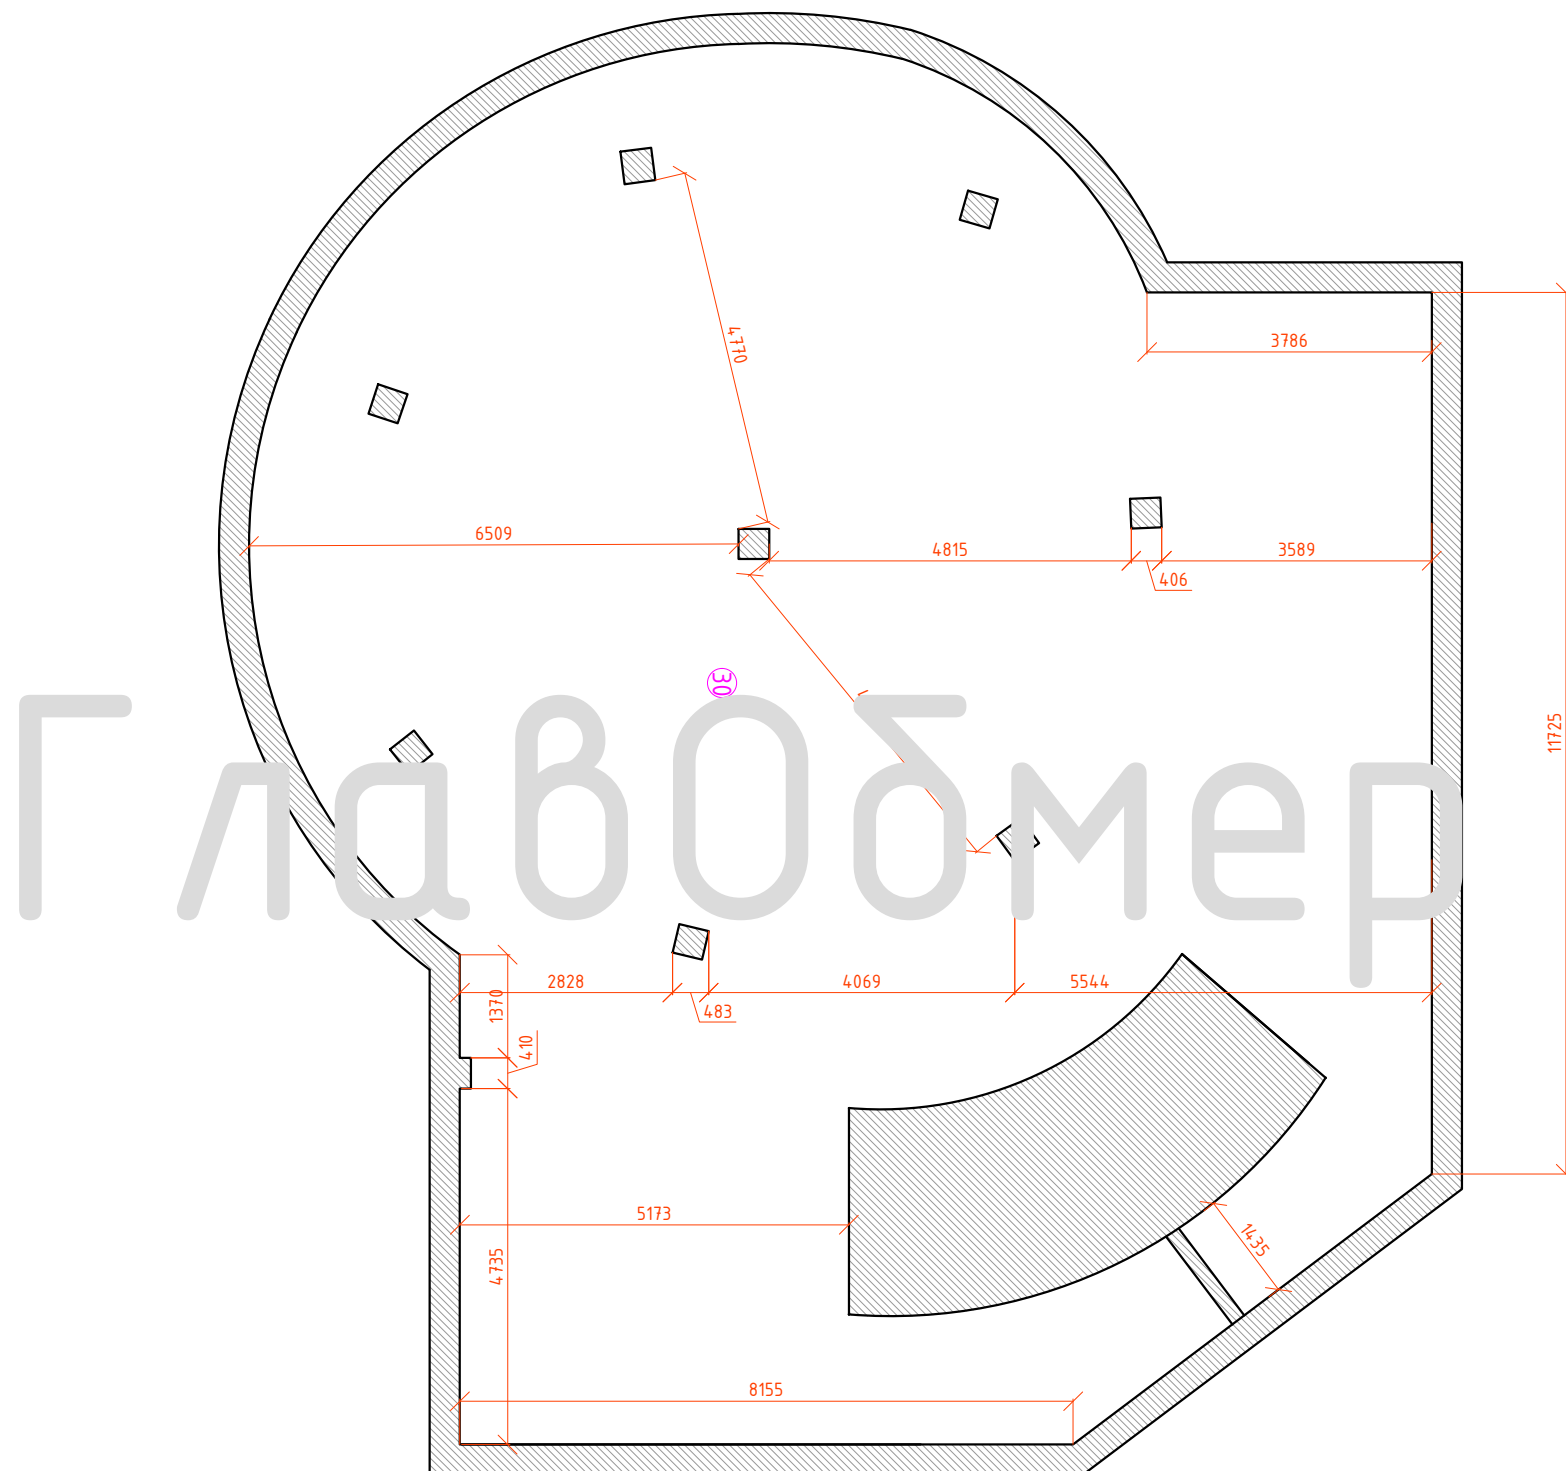

Экспликация помещений

Номер помещения	Площадь помещения фактическая, м ²	Примечание
30	216,67	Эксплуатируемая кровля
Общая	216,67	

"ГлавОбмер"
Телефон: +7 (499) 390-05-57
Почта: G-OBMER@ya.ru
Сайт: www.Obmery-Zamery.ru