


Обмерный план  
г. Москва  
Масштаб 1:100, формат А2  
1 этаж

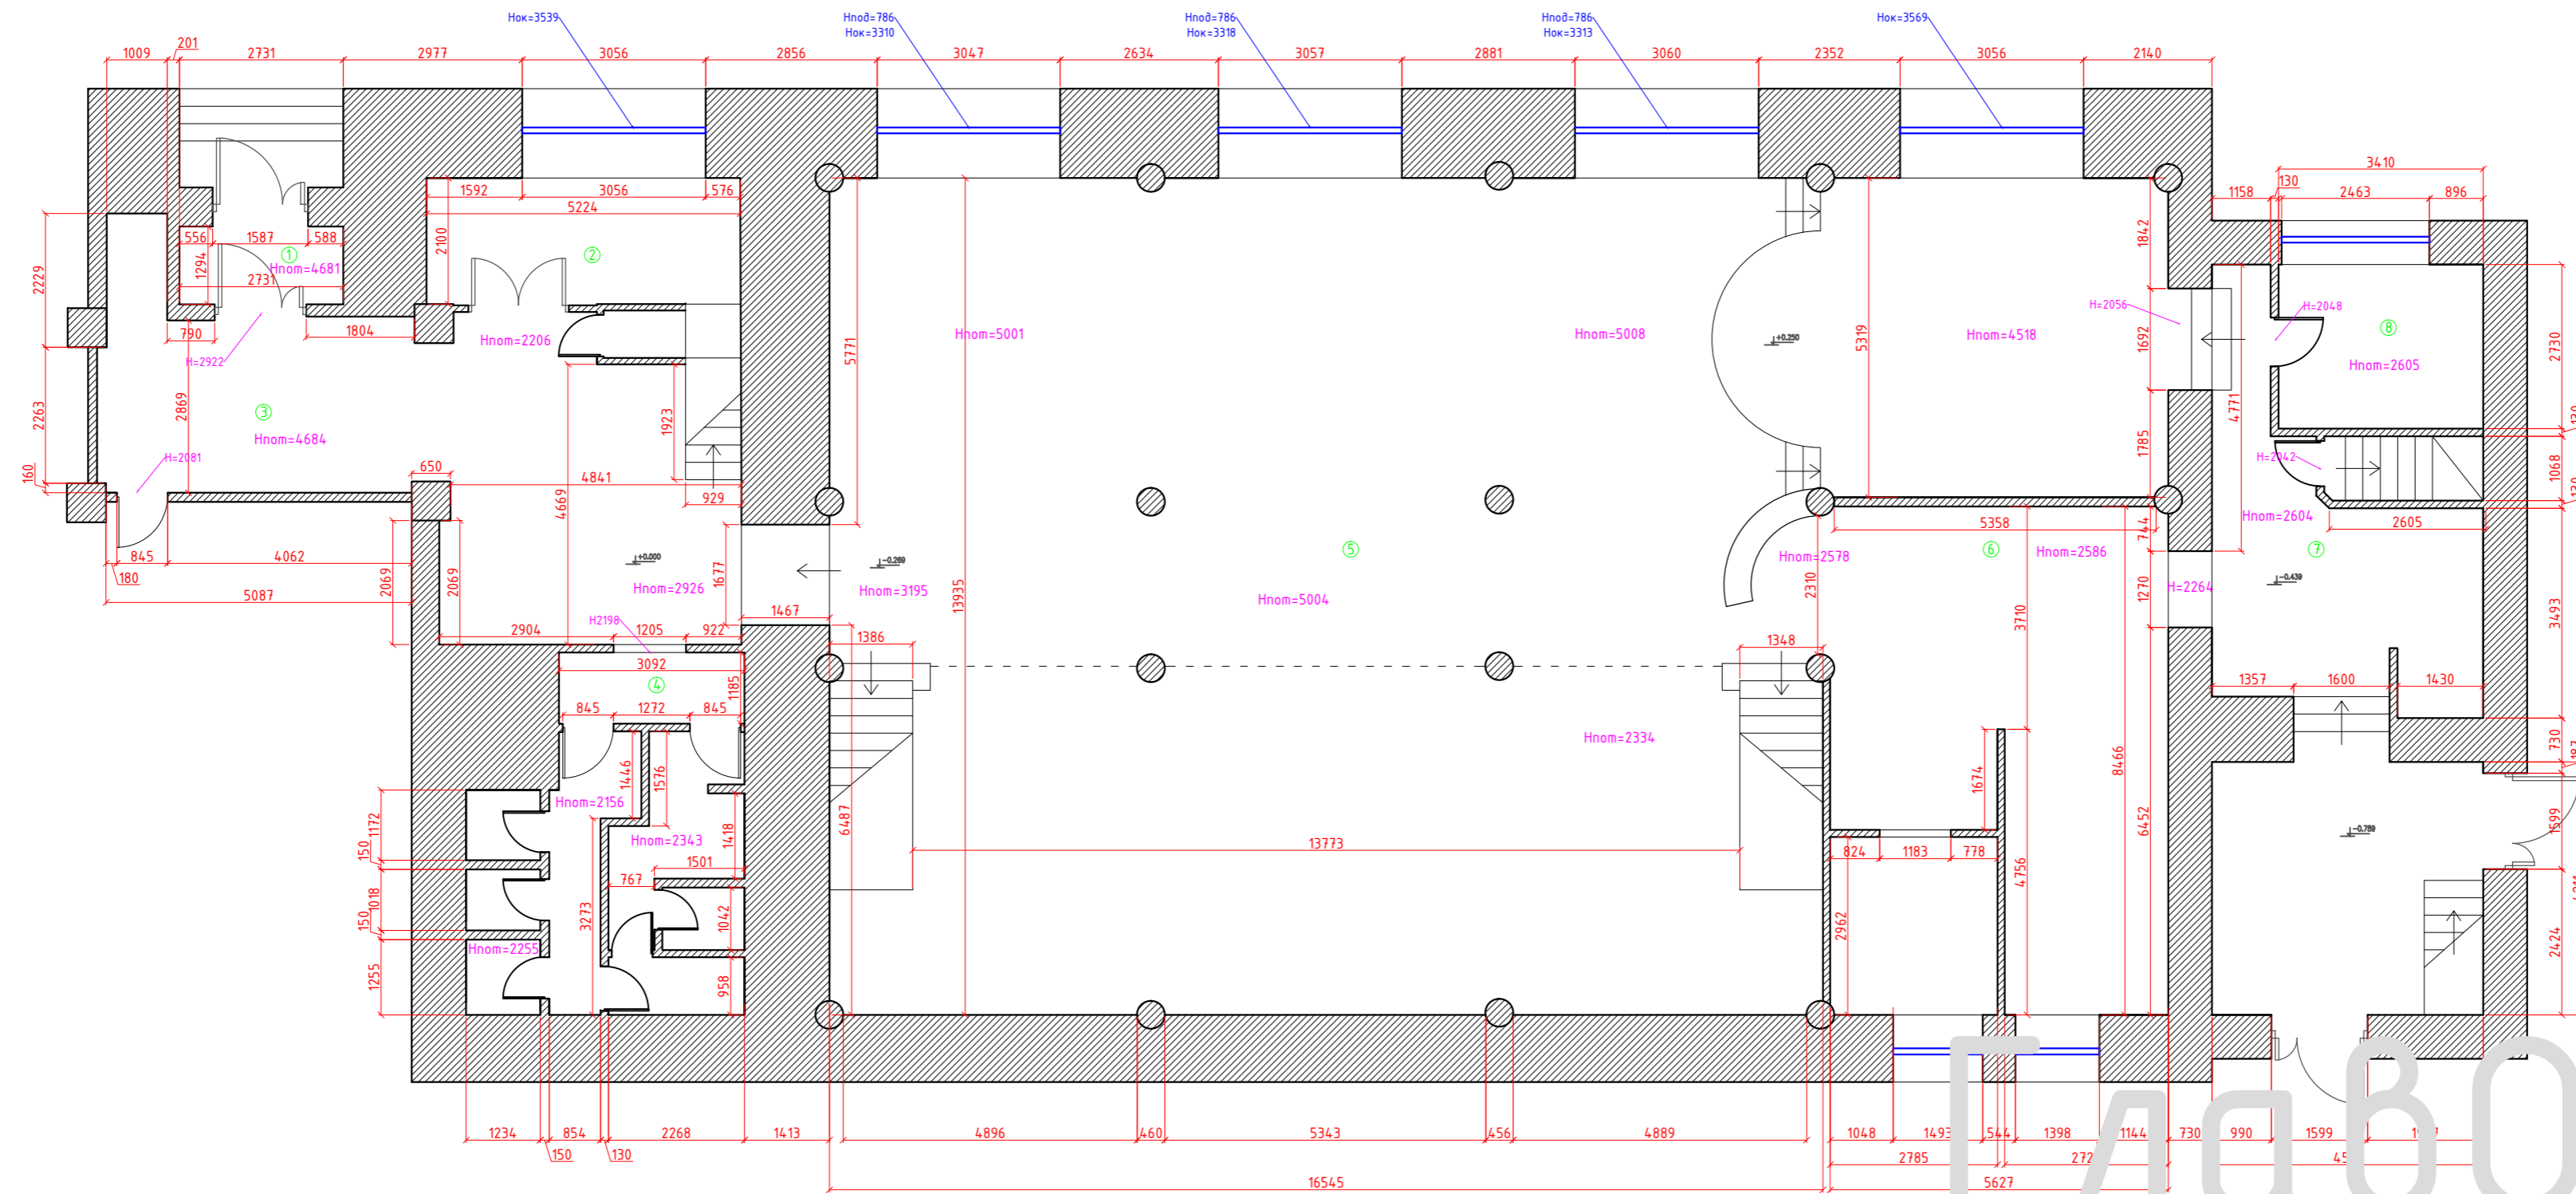

Экспликация помещений

Номер помещения	Площадь помещения фактическая, м <sup>2</sup>	Площадь помещения по БТИ, м <sup>2</sup>
1	3.37	
2	10.87	
3	42.32	
4	24.47	
5	250.64	
6	47.56	
7	19.37	
8	9.31	
Общая	408.21	