


Обмерный план  
г. Москва  
Масштаб 1:100, формат А2  
План потолка

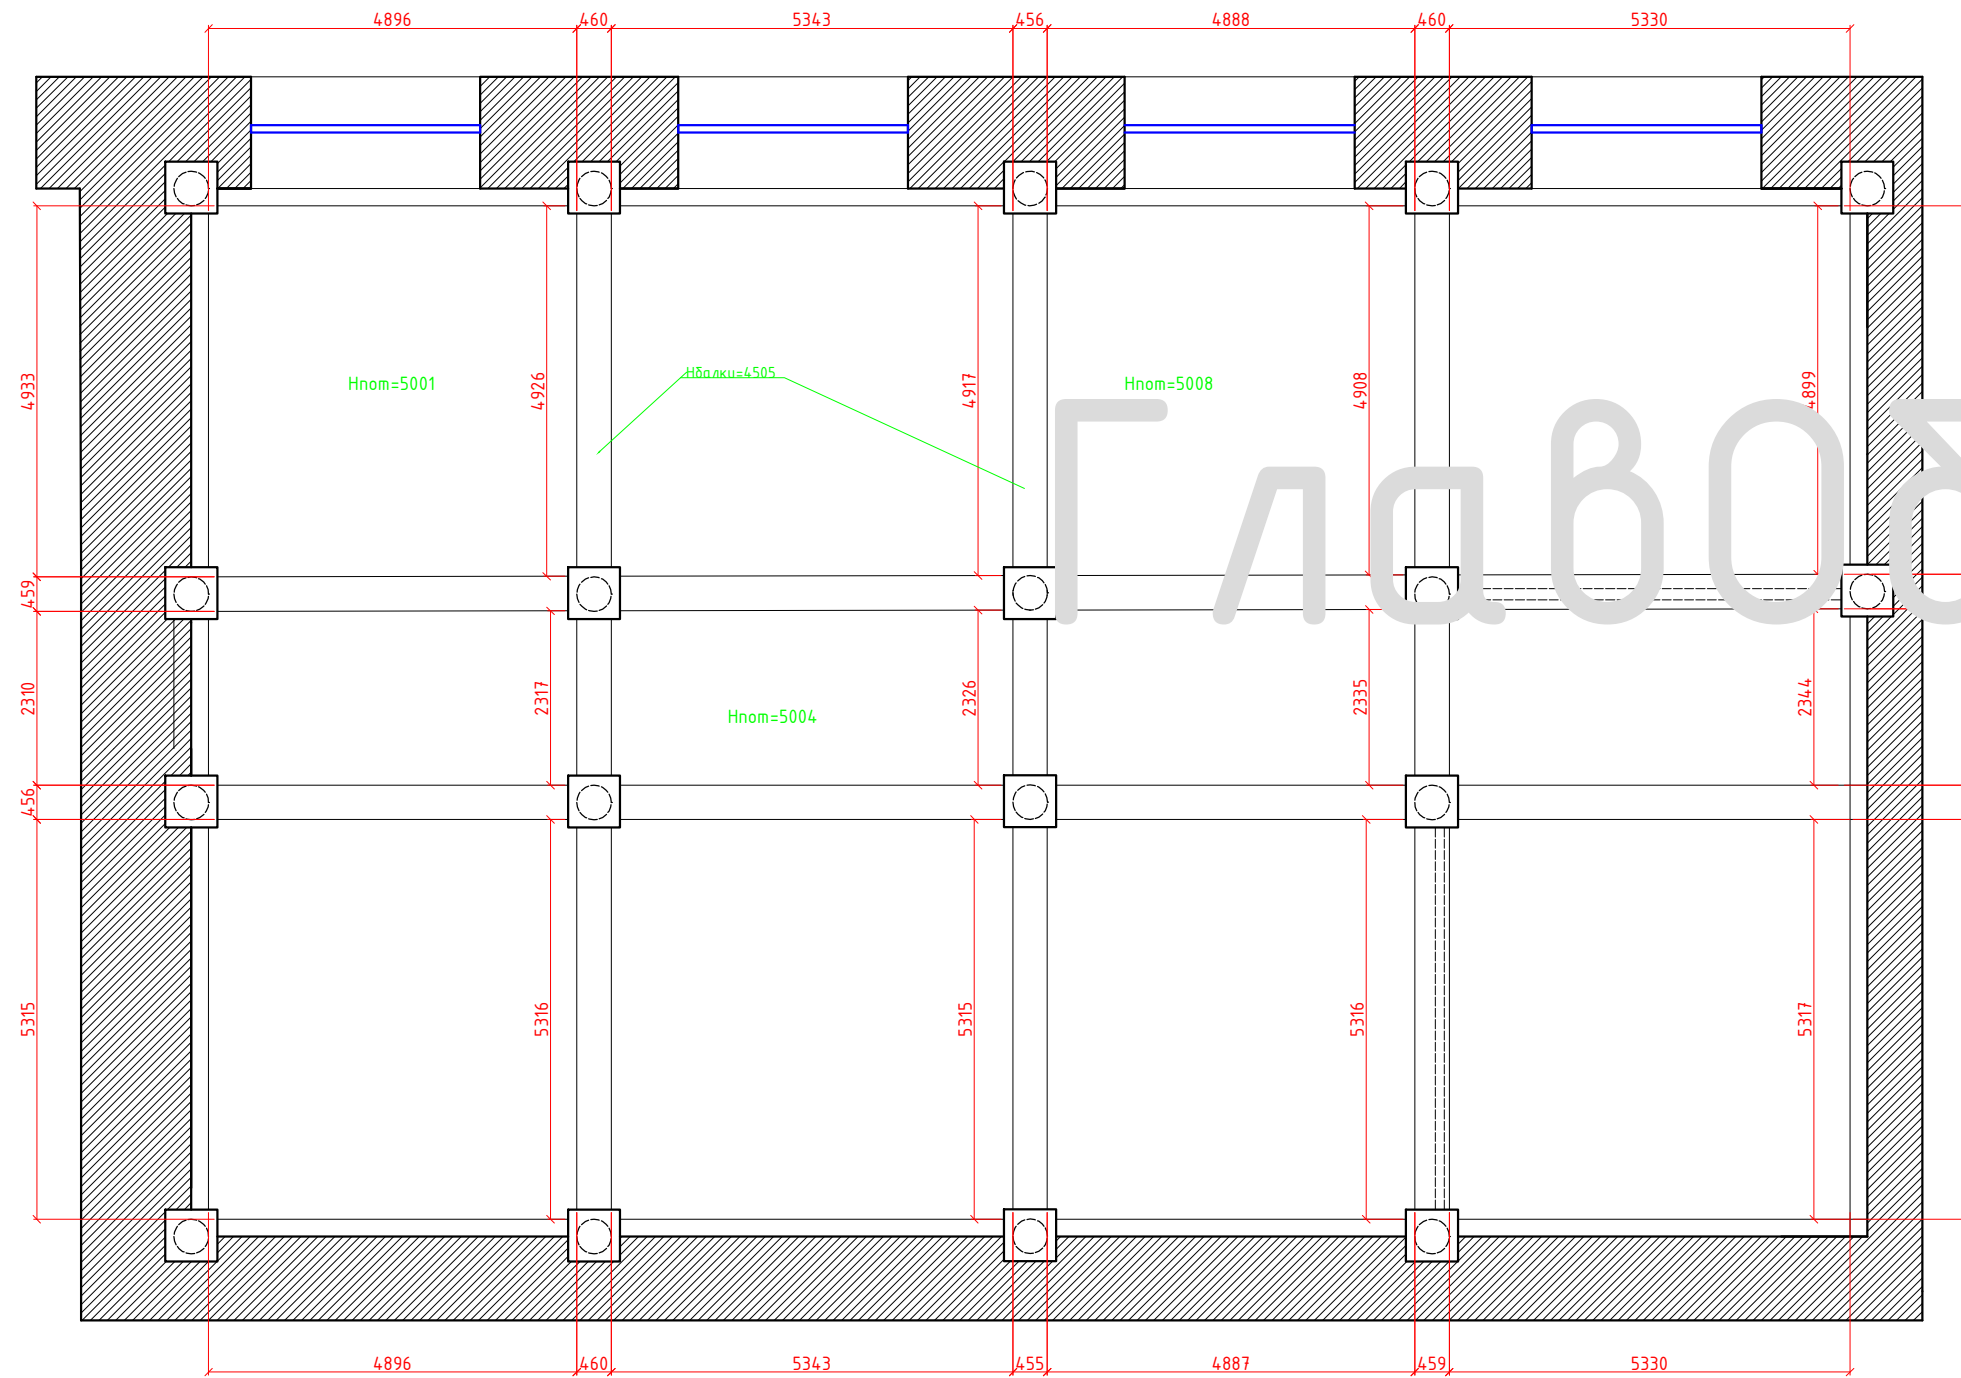

Г л а в о б м е р

"ГлавОбмер"  
Телефон: +7 (499) 390-05-57  
Почта: G-OBMER@ya.ru  
Сайт: www.Obmery-Zamery.ru