


Адрес: Московская область,  
г.Железнодорожный, План 1 этажа  
М1:100

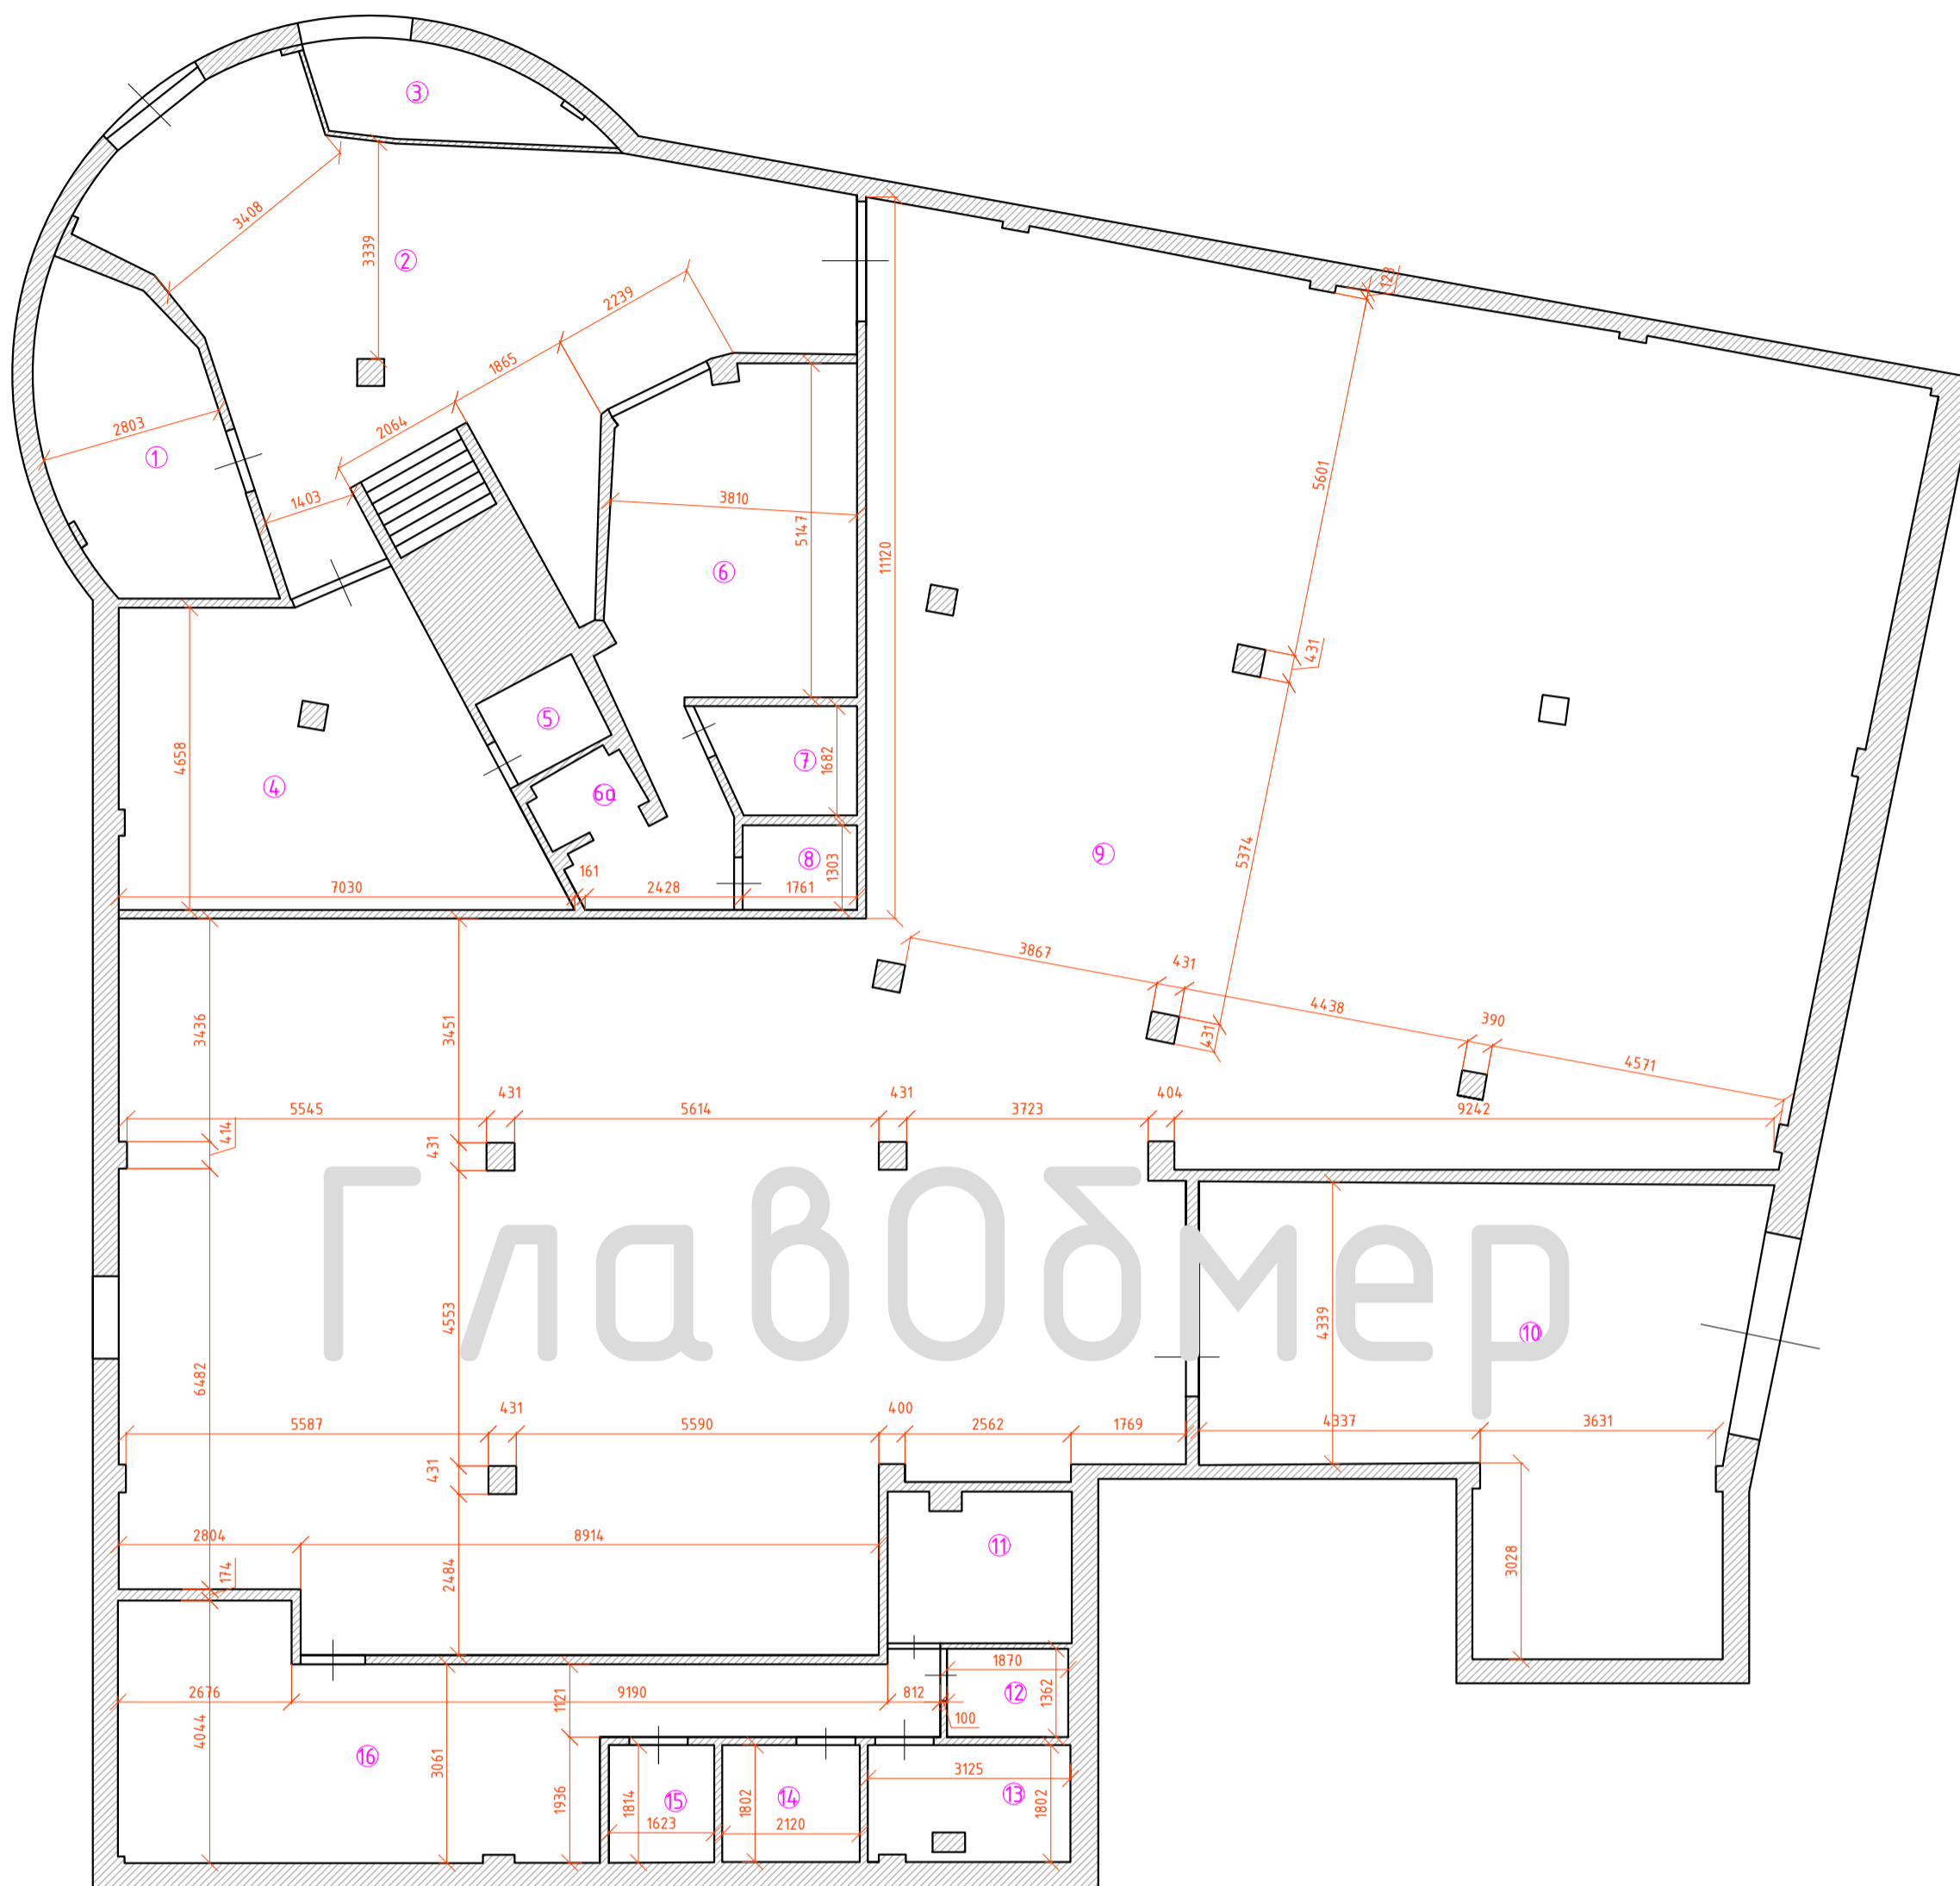

“ГлавОбмер”  
Телефон: +7 (499) 390-05-57  
Почта: G-OBMER@ya.ru  
Сайт: www.Obmery-Zamery.ru

Экспликация помещений

Номер помещения	Площадь помещения фактическая, м <sup>2</sup>	Примечание
1	13,02	Торговое помещение
2	52,42	Холл
3	5,38	Комната охраны
4	27,35	Торговое помещение
5	2,30	Санузел
6	24,05	Торговое помещение
6а	1,82	Санузел
7	3,59	Торговое помещение
8	2,29	Торговое помещение
9	357,57	Торговое помещение
10	48,20	Склад
11	6,48	Техническое помещение
12	2,55	Техническое помещение
13	5,43	Техническое помещение
14	3,82	Техническое помещение
15	2,94	Санузел
16	31,37	Техническое помещение
Общая	590,58	

Оборудование: дальномер Leica disto x310