


Адрес: Московская область, г. Красногорск,
бульвар Космонавтов
М1:50

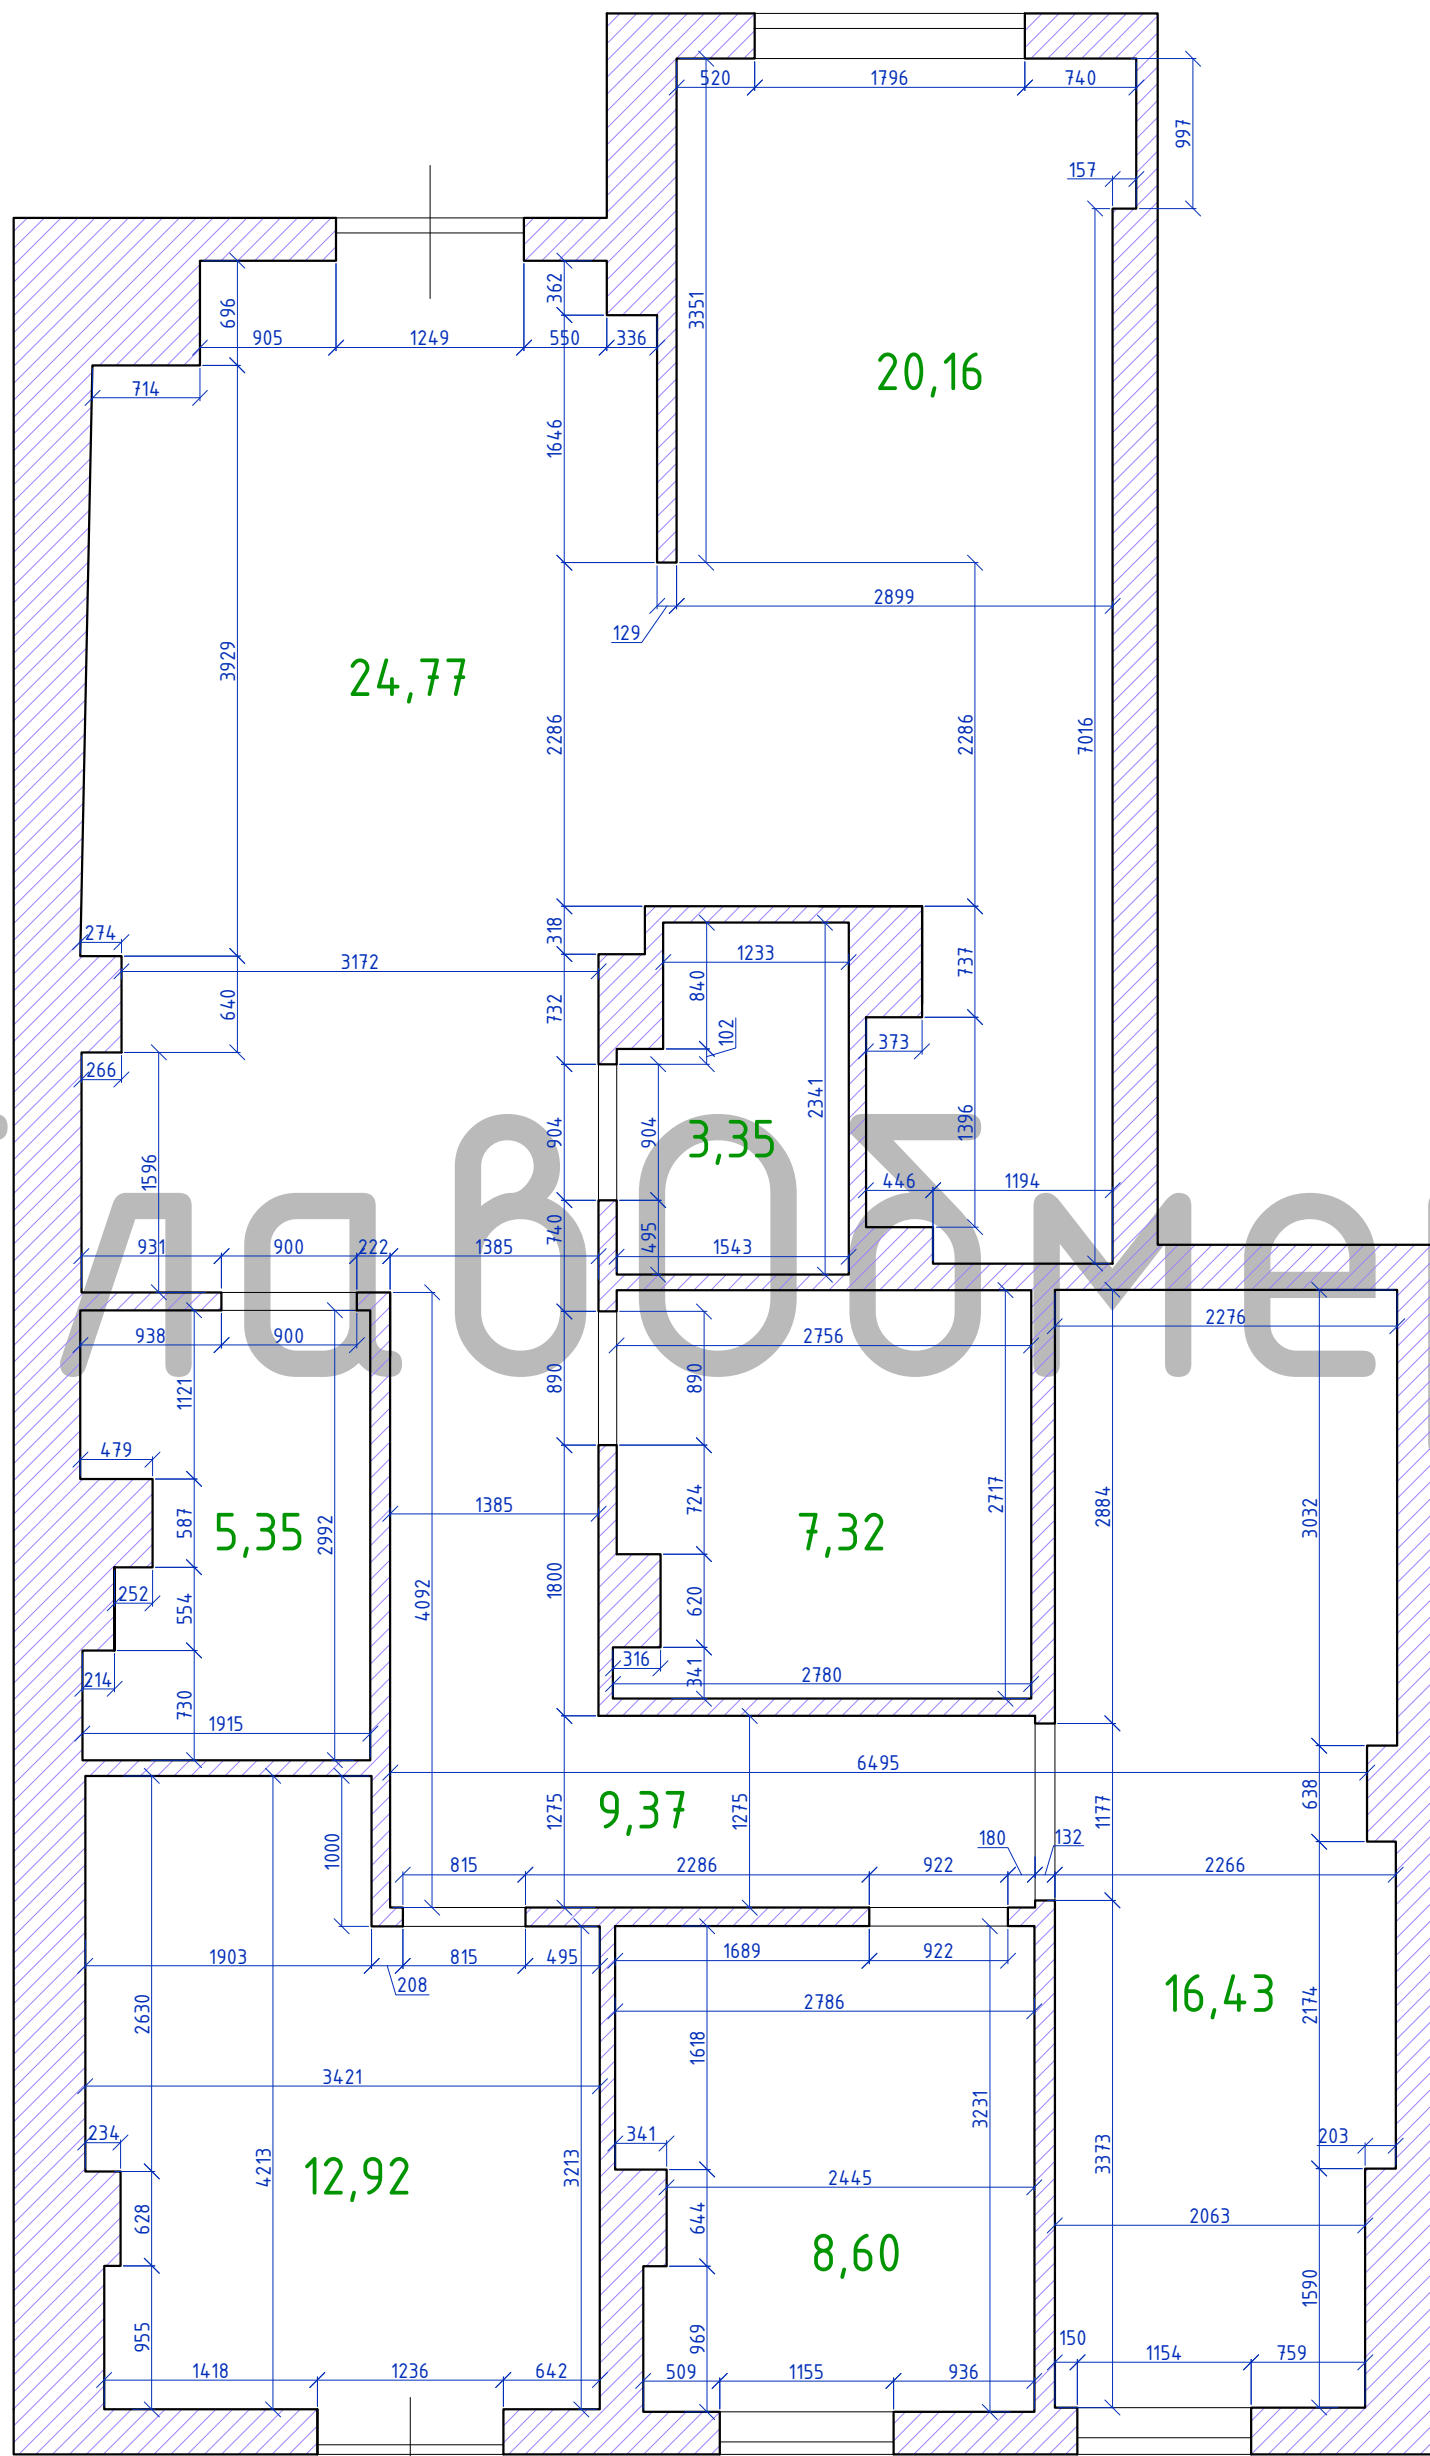

Общая площадь: 108,27м²

“ГлавоОбмер”

Телефон: +7 (925) 323-44-31

Почта: G-Obmer@ya.ru

Сайт: www.obmeru-zameru.ru