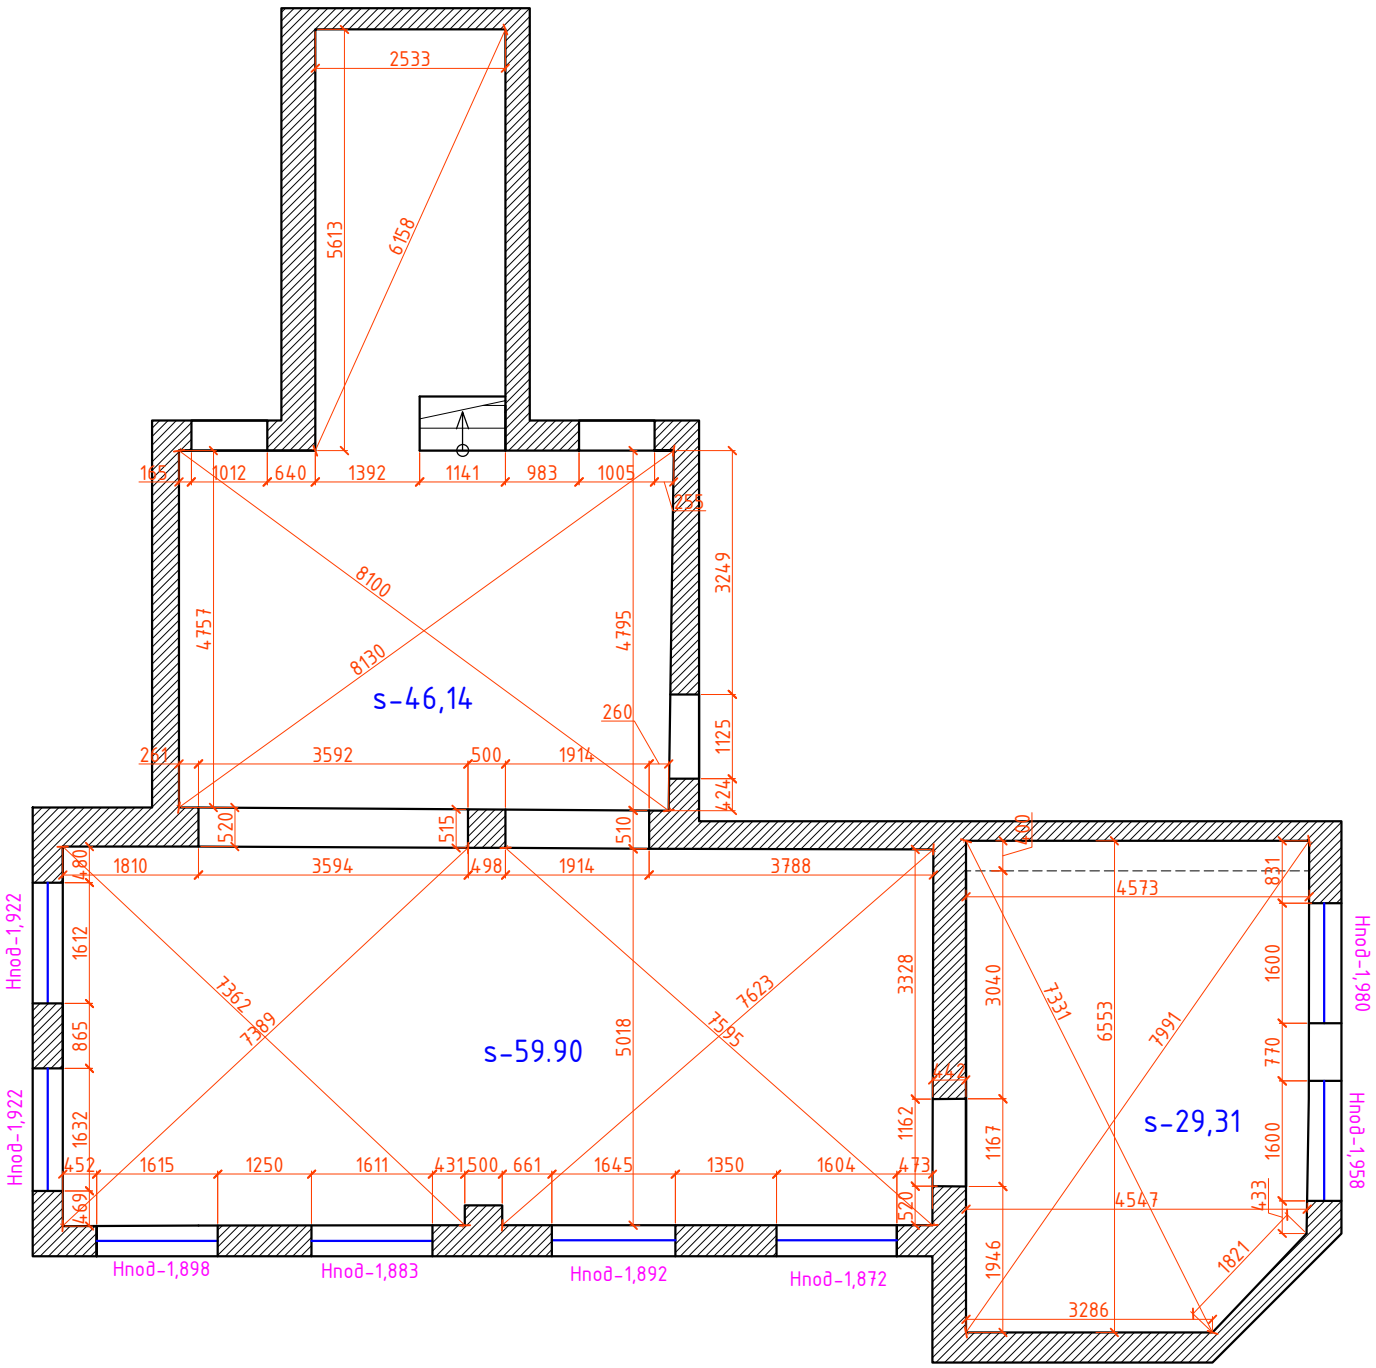

Сайт: www.obmery-zamery.ru
Тел.: 8-925-323-44-31
Почта: G-obmer@ya.ru

Согласовано:

Взам.инв. N

Подп. и дата

Инв. N подл.

Изм.	Кол.уч.	Лист	№док.	Подпись	Дата

Адрес: Московская область, Подольский район,

Разраб.

Проверил

Обмерные чертежи

Стадия	Лист	Листов
	2	9

ПЛАН ПОДВАЛА

"ГлавОбмер"