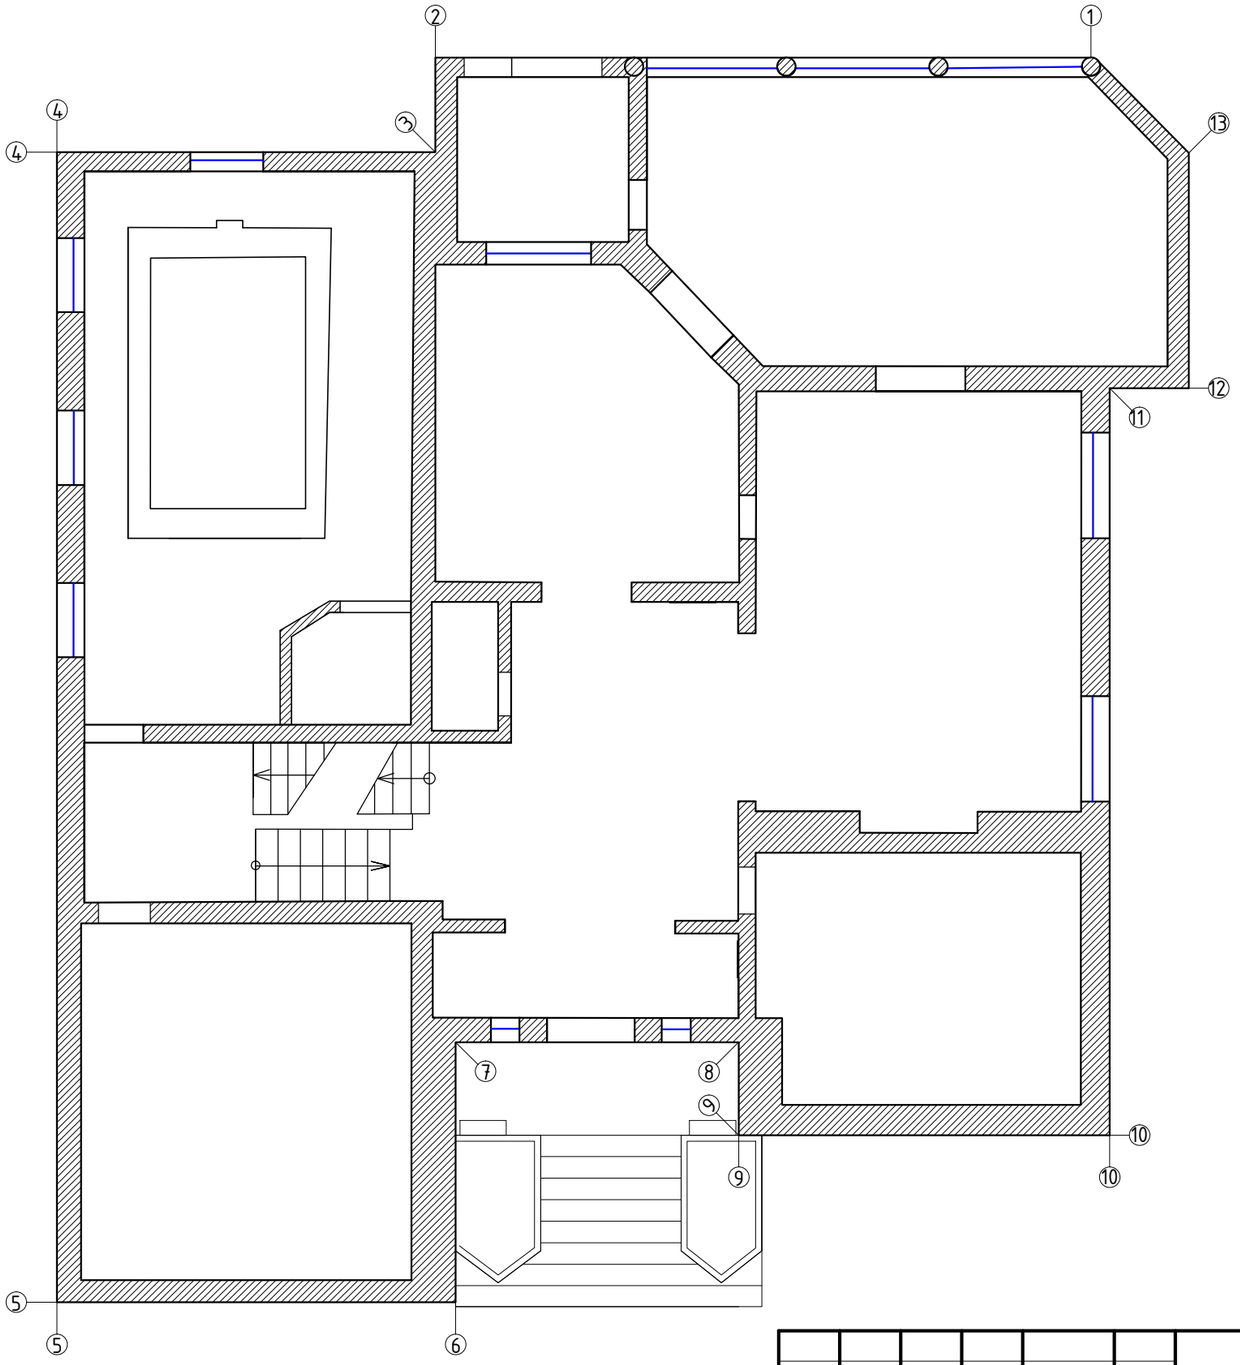

Сайт: www.obmery-zamery.ru
Тел.: 8-925-323-44-31
Почта: G-obmer@ya.ru

Согласовано:

Взам.инв. N

Подп. и дата

Инв. N подл.

Изм.	Кол.уч.	Лист	№док.	Подпись	Дата	Адрес: Московская область, Подольский район,		
Разраб.						Обмерные чертежи	Стадия	Лист: 5 / Листов: 9
Проверил								
						Общая схема развертки фасадов	"ГлавОбмер"	