


Обмерный план
Второй этаж
М1:100

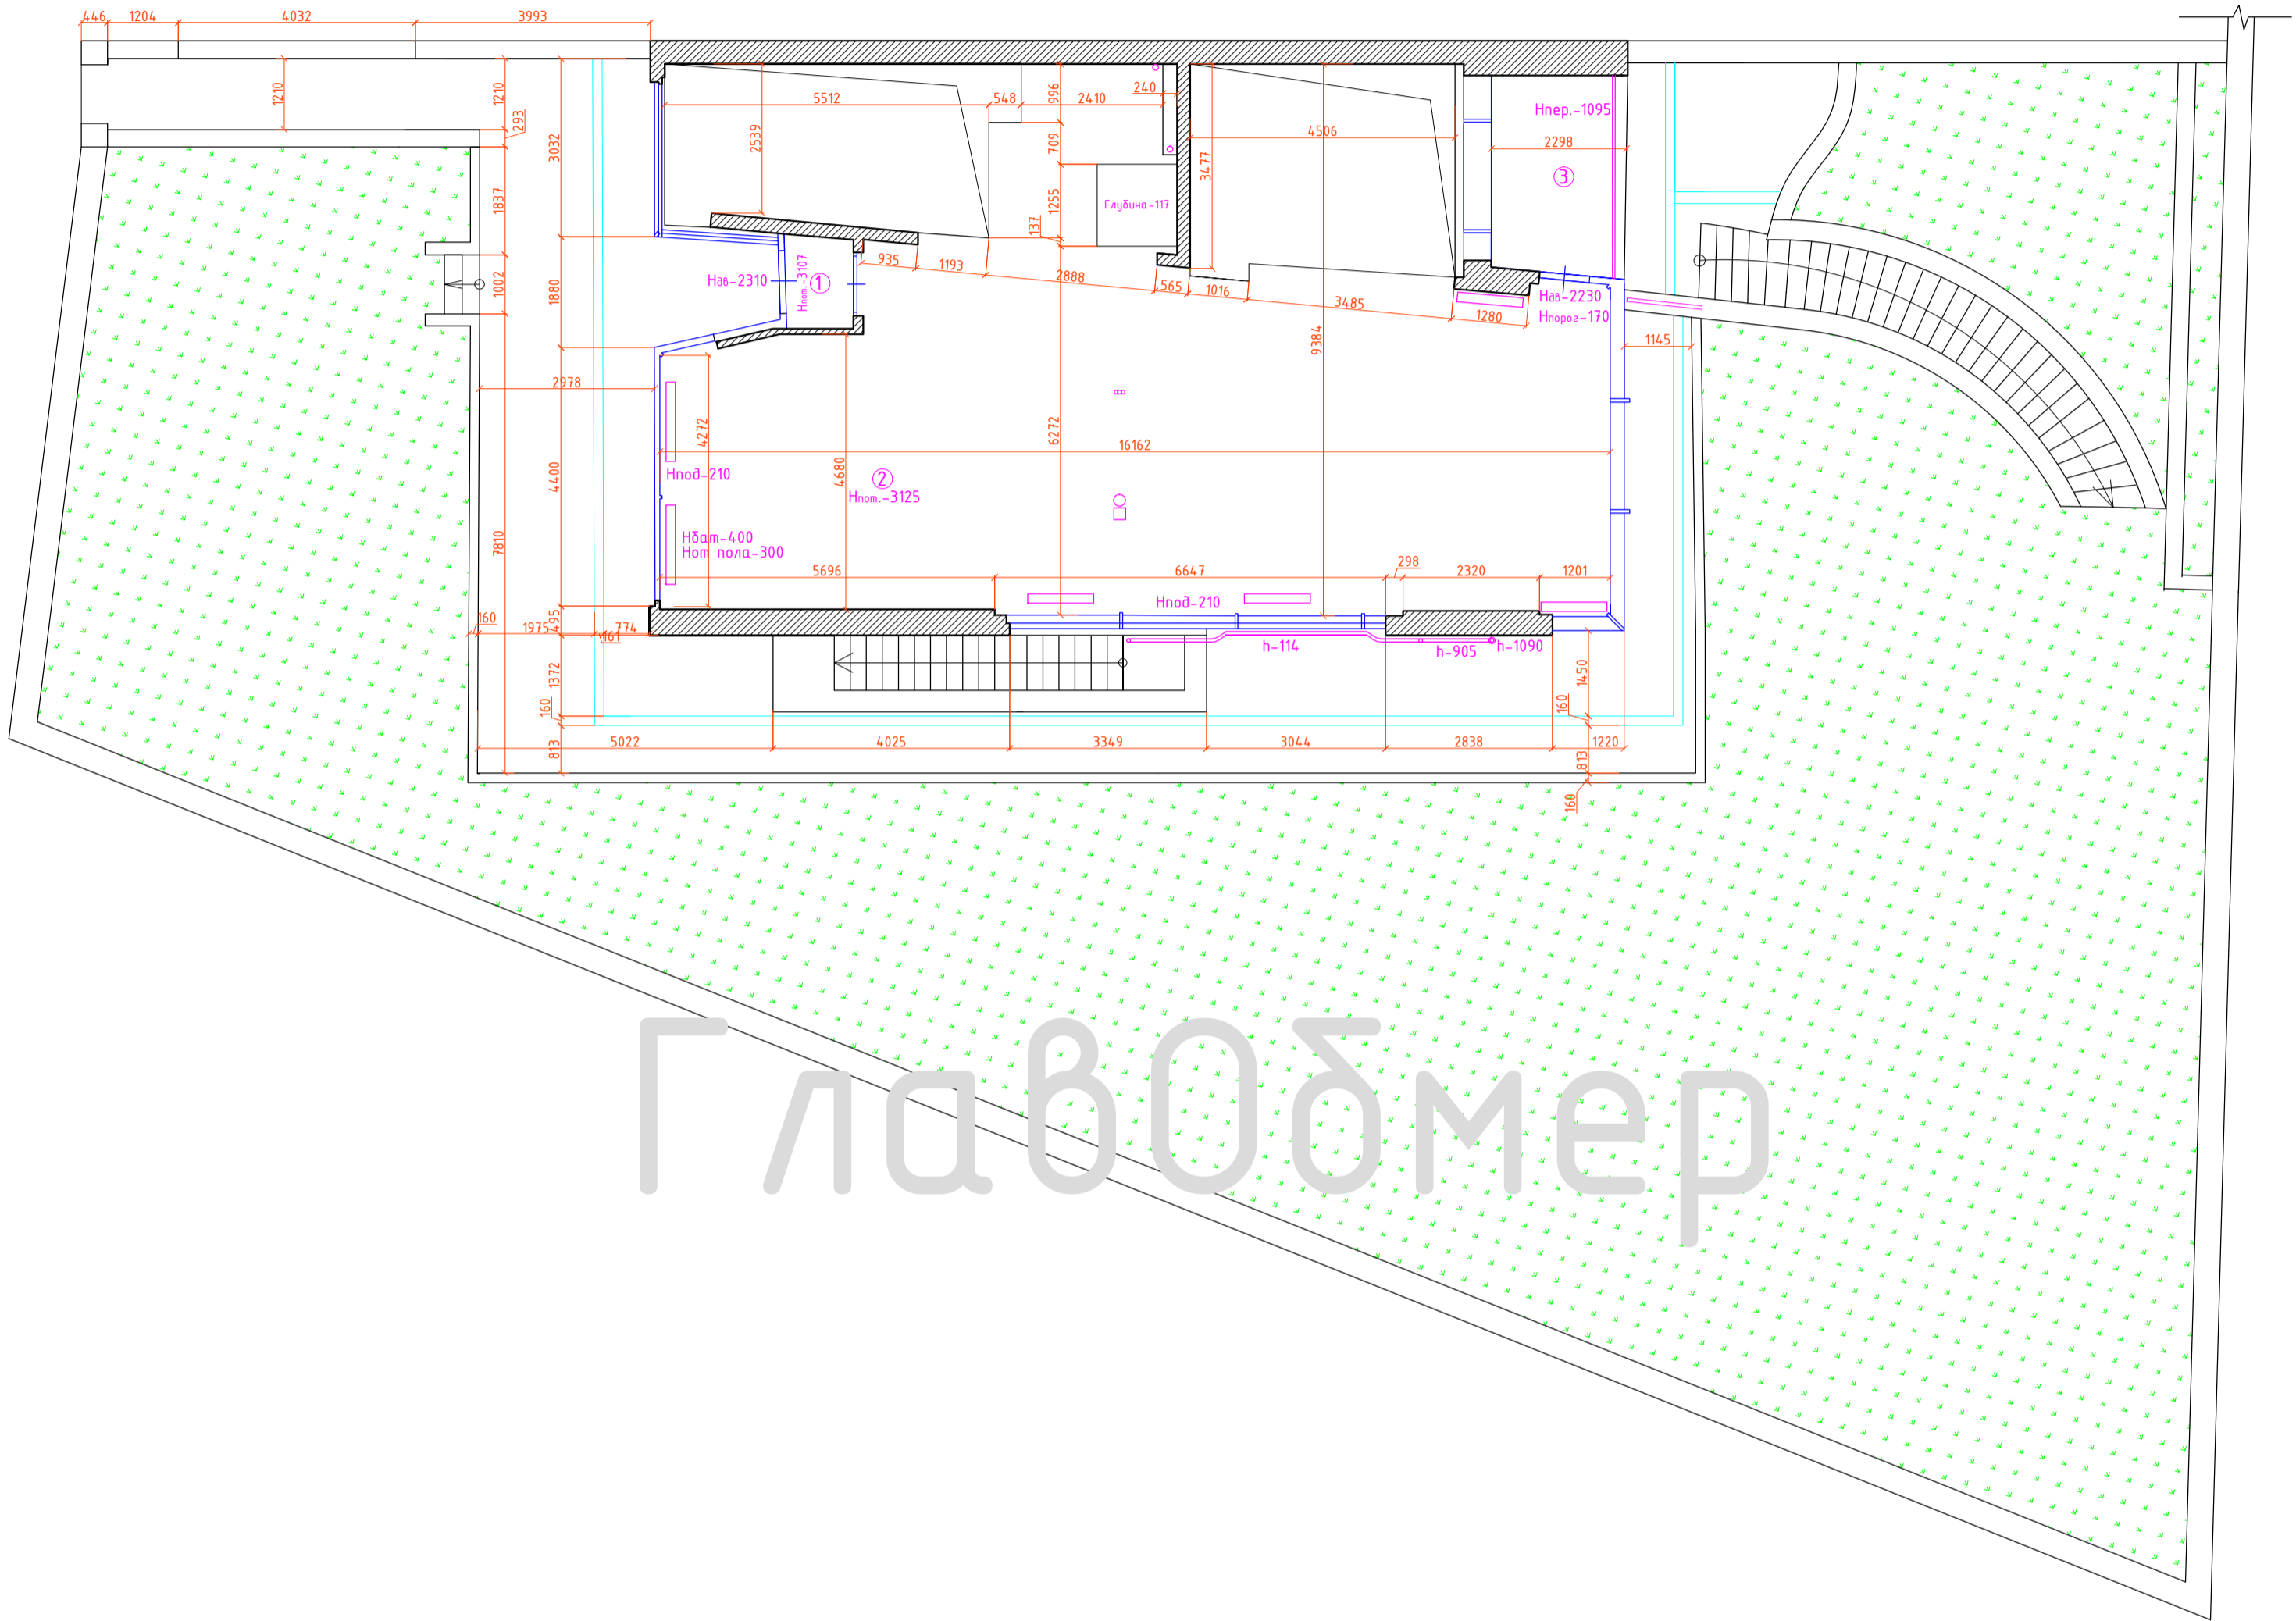

ГлавОбмер

Экспликация помещений

Номер помещения	Площадь помещения фактическая, м ²	Примечание
1	1,80	
2	132,70	
3	7,71	
Общая	142,21	