


Обмерный план квартиры
Адрес: г.Москва, ул.Тухвинская
Собщ=177,9

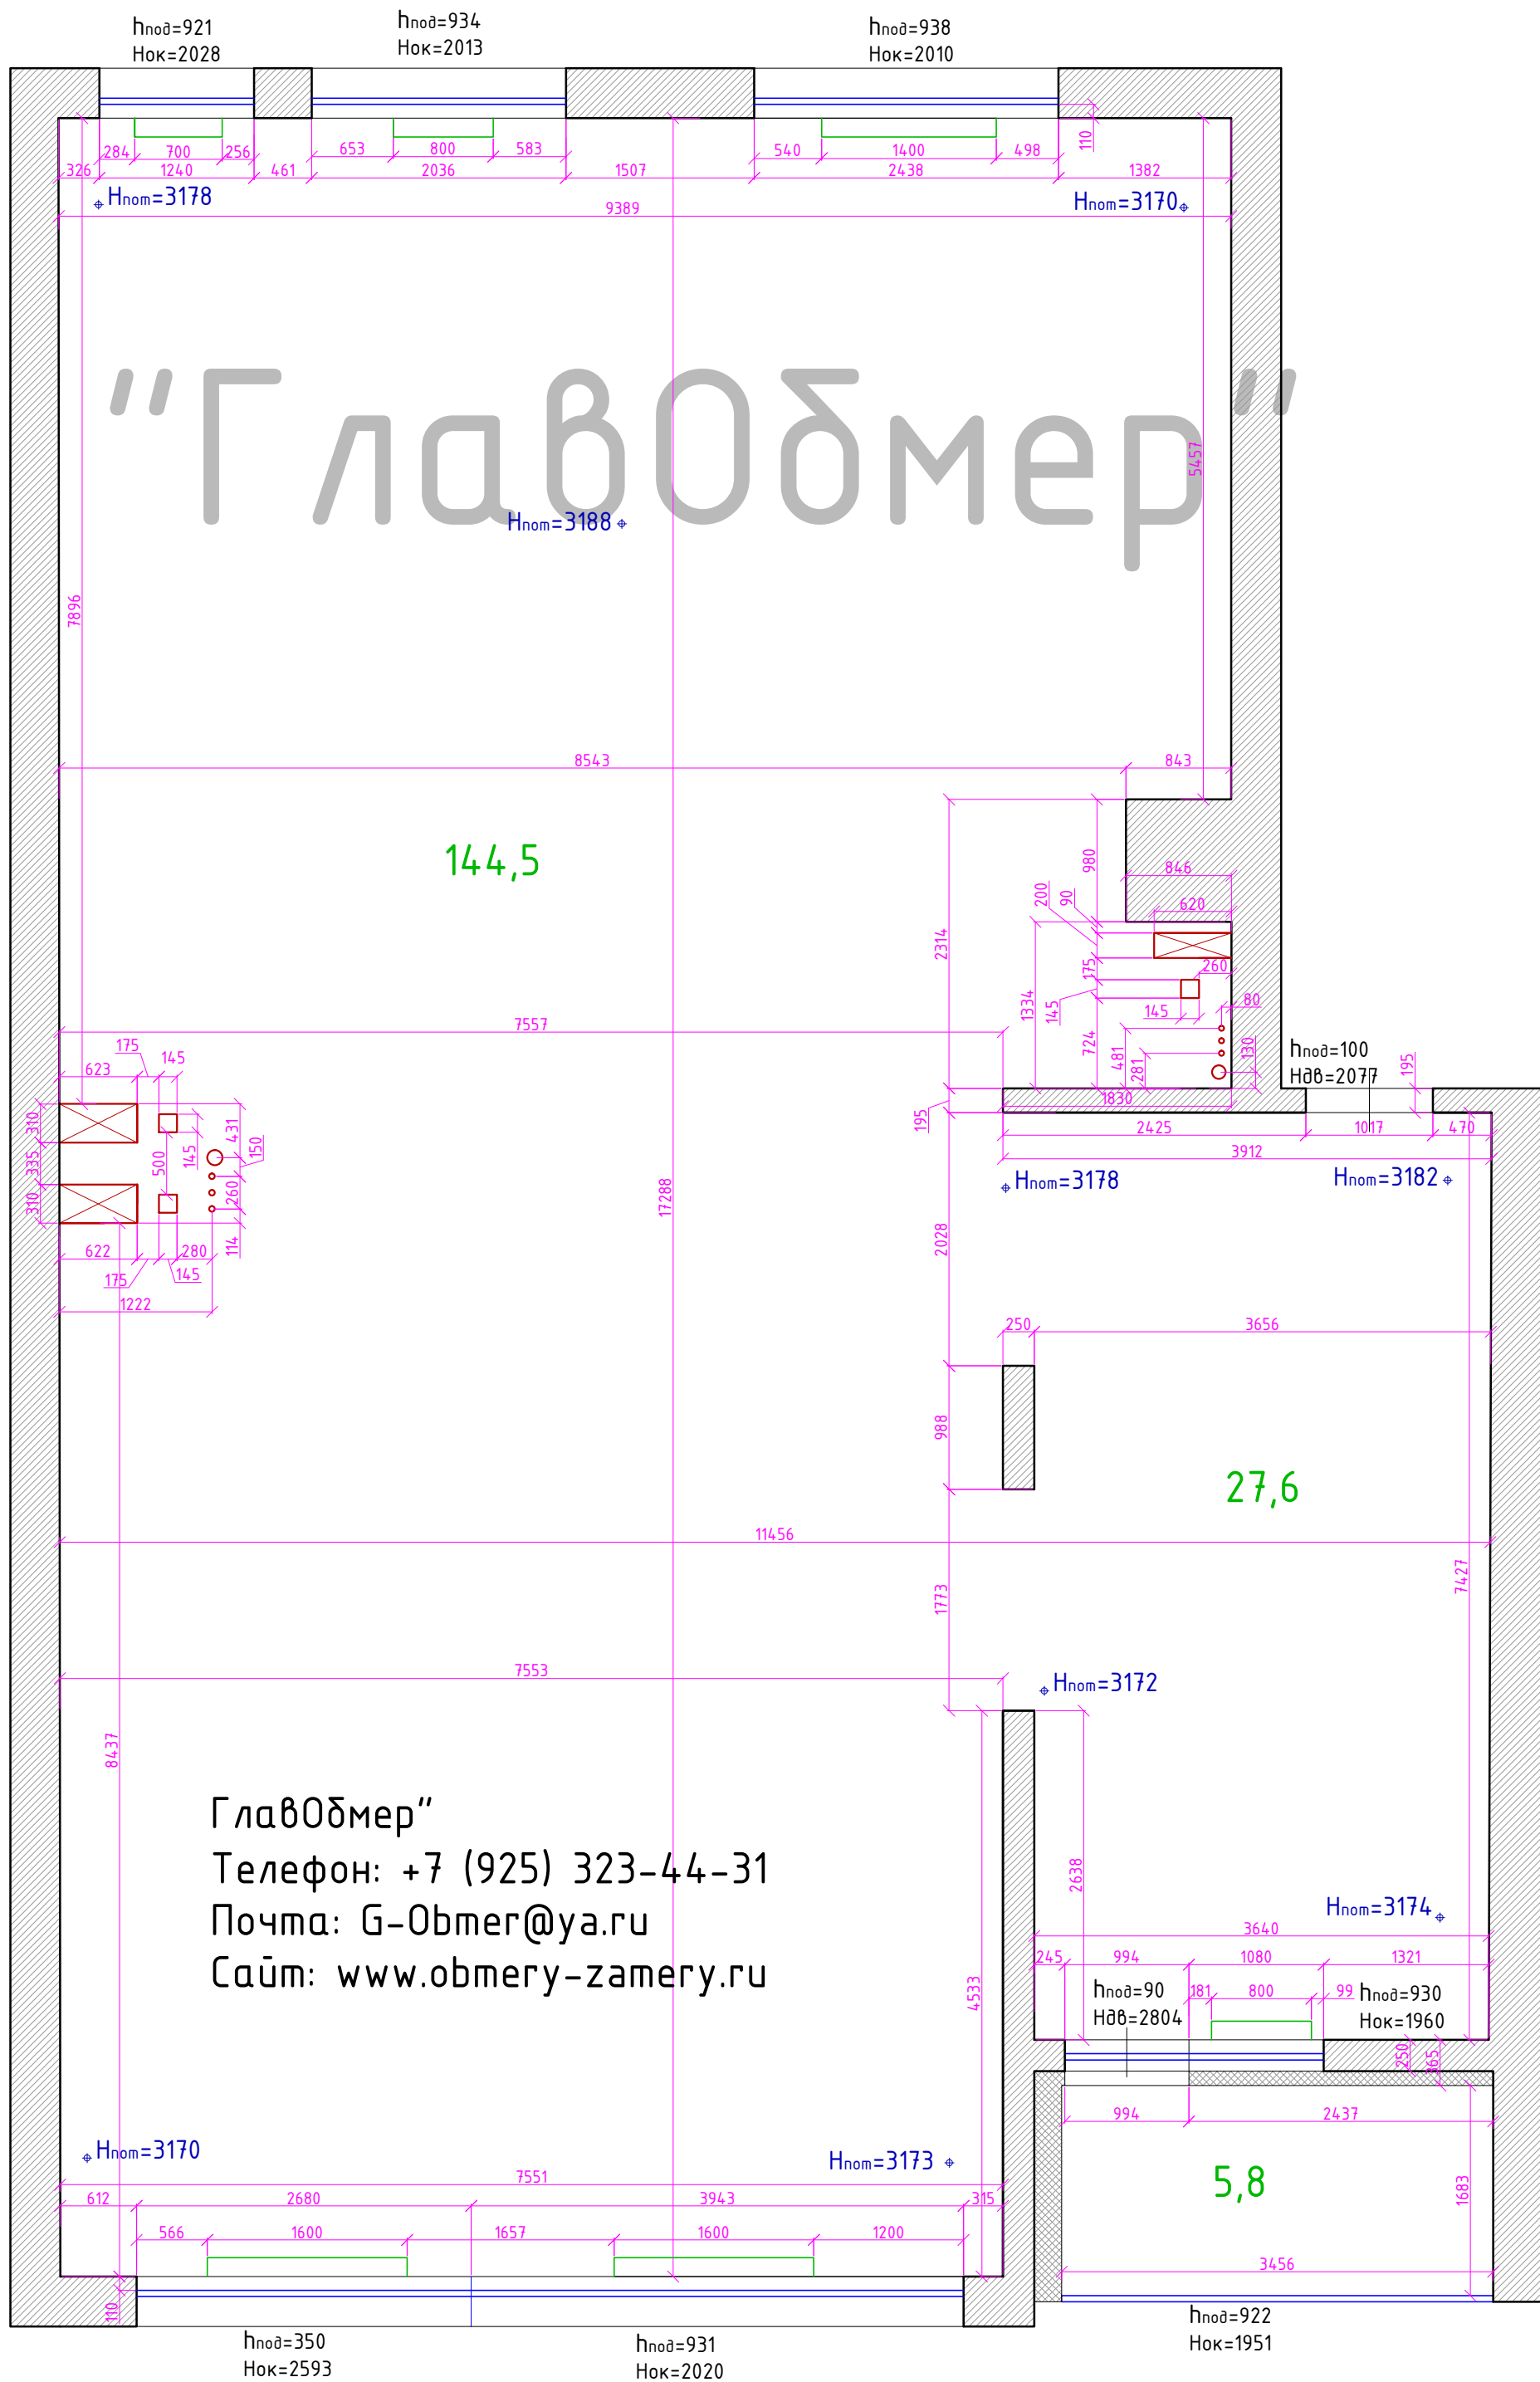

ГлавОбмер"
Телефон: +7 (925) 323-44-31
Почта: G-Obmer@ya.ru
Сайт: www.obmer-zame.ru