Обмерный план

г. Москва ул. Мичуринский проспект

Масштаб 1:100, формат А4

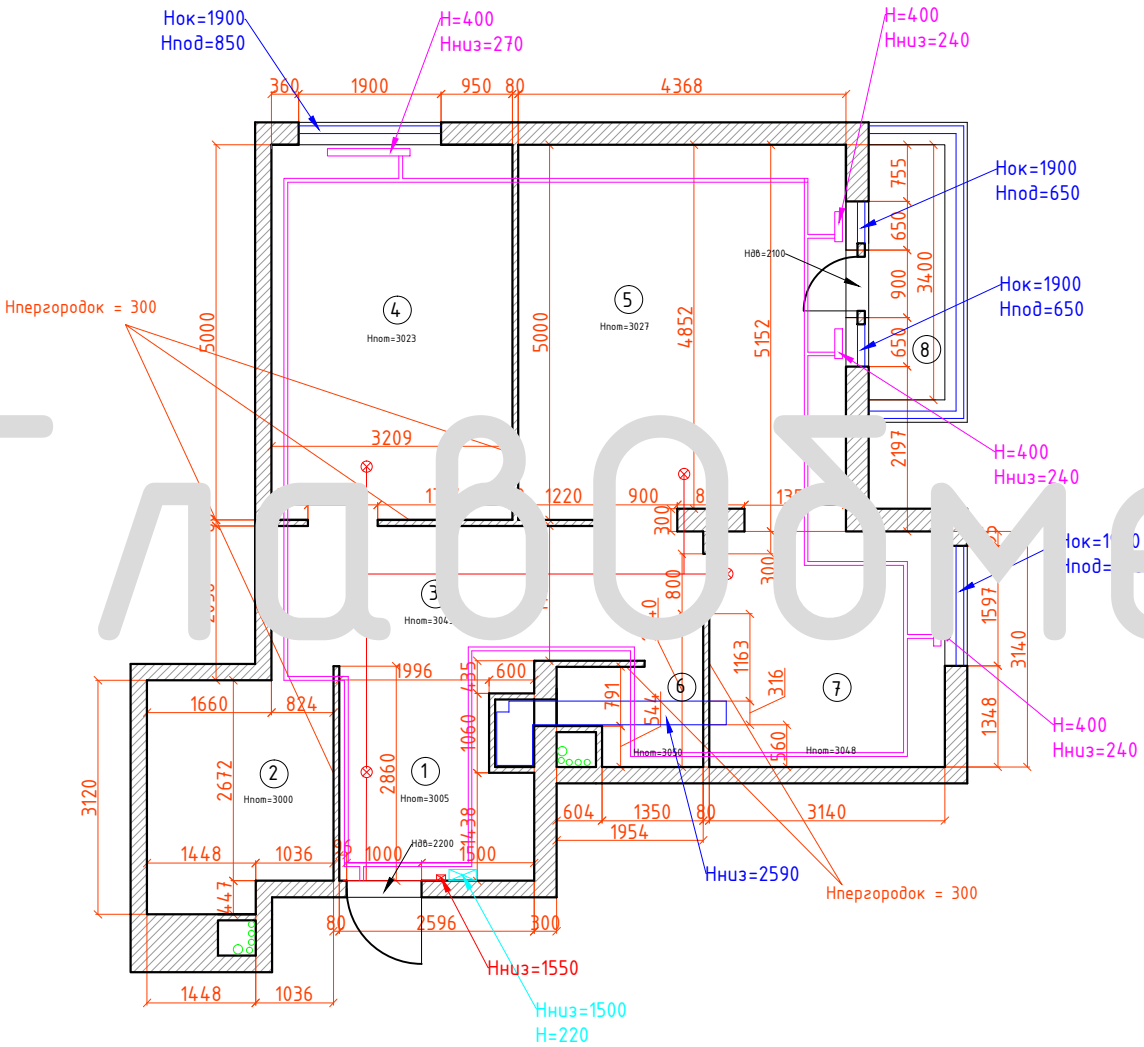

Экспликация помещений

Номер помещения	Площадь помещения фактическая, м²	Площадь помещения по БТИ, м²
1	6,87	6,87
2	7,32	7,32
3	10,51	10,51
4	16,05	16,05
5	21,81	21,81
6	2,28	2,28
7	9,85	9,85
8	3,57	1,79
Общая	78,26	76,48

"ГлавОбмер"

Телефон: +7 (499) 390-05-57

Почта: G-OBMER@ya.ru

Сайт: www.Obmery-Zamery.ru

"ГлавОбмер"