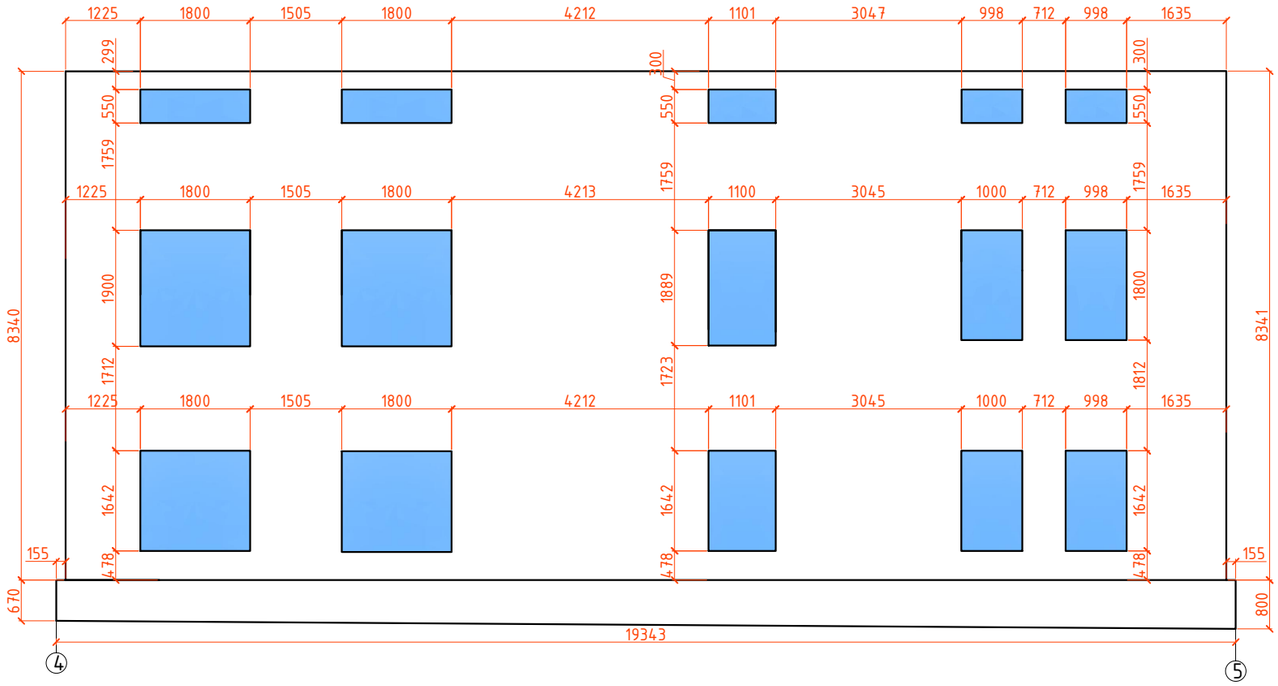

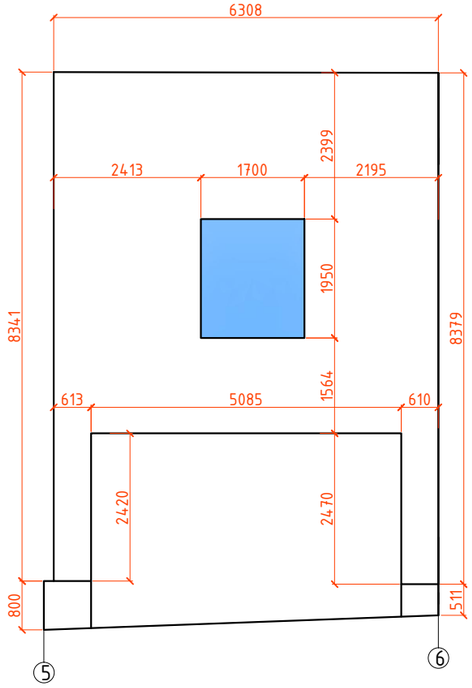

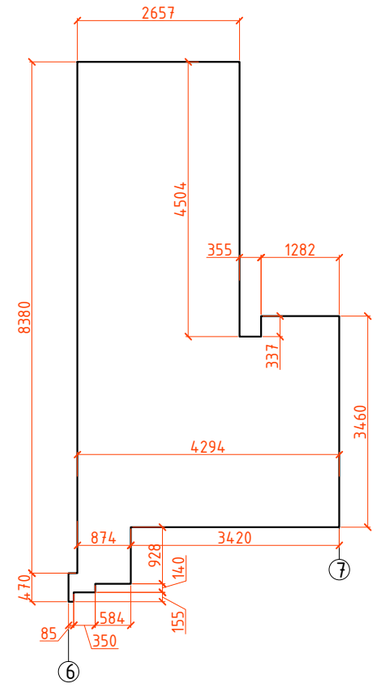

Площадь фасадов - 211,70м2

Сайт: www.obmery-zamery.ru
Тел.: 8-925-323-44-31
Почта: G-obmer@ya.ru

Изм.	Кол.уч.	Лист	№док.	Подпись	Дата	Адрес: Московская область, Подольский район,		
Разраб.						Обмерные чертежи	Стадия	Лист 7 / Листов 9
Проверил								
						Фасад 4-7	"ГлавОбмер"	

Согласовано:

Взам.инв. N

Подп. и дата

Инв. N подл.