Обмерный план
М1:100

I этаж

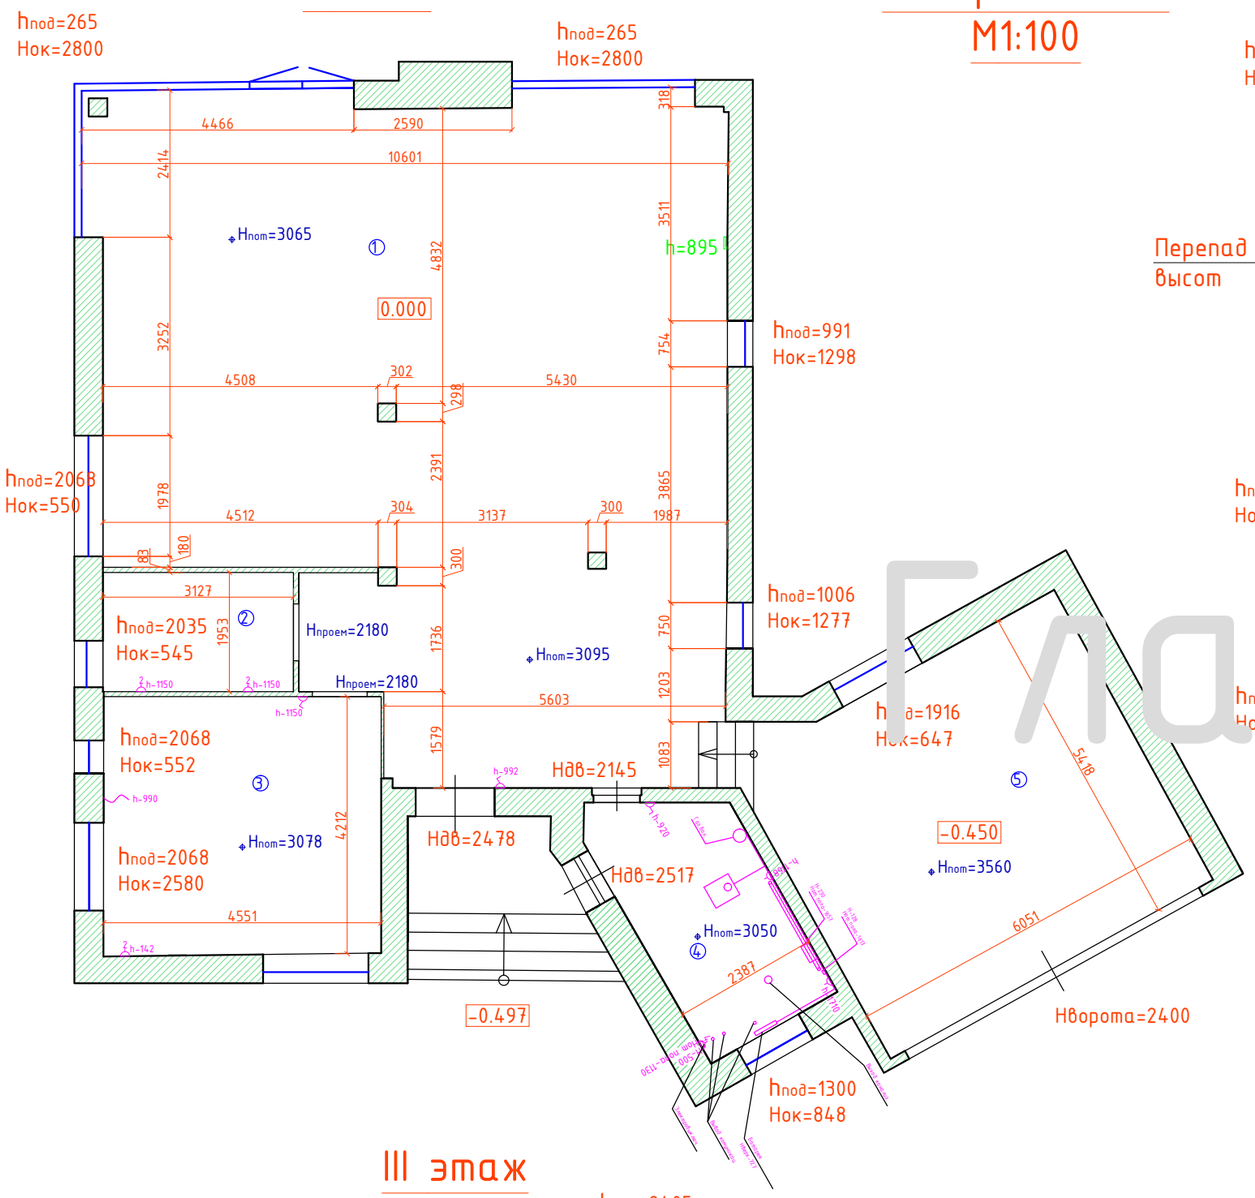

II этаж

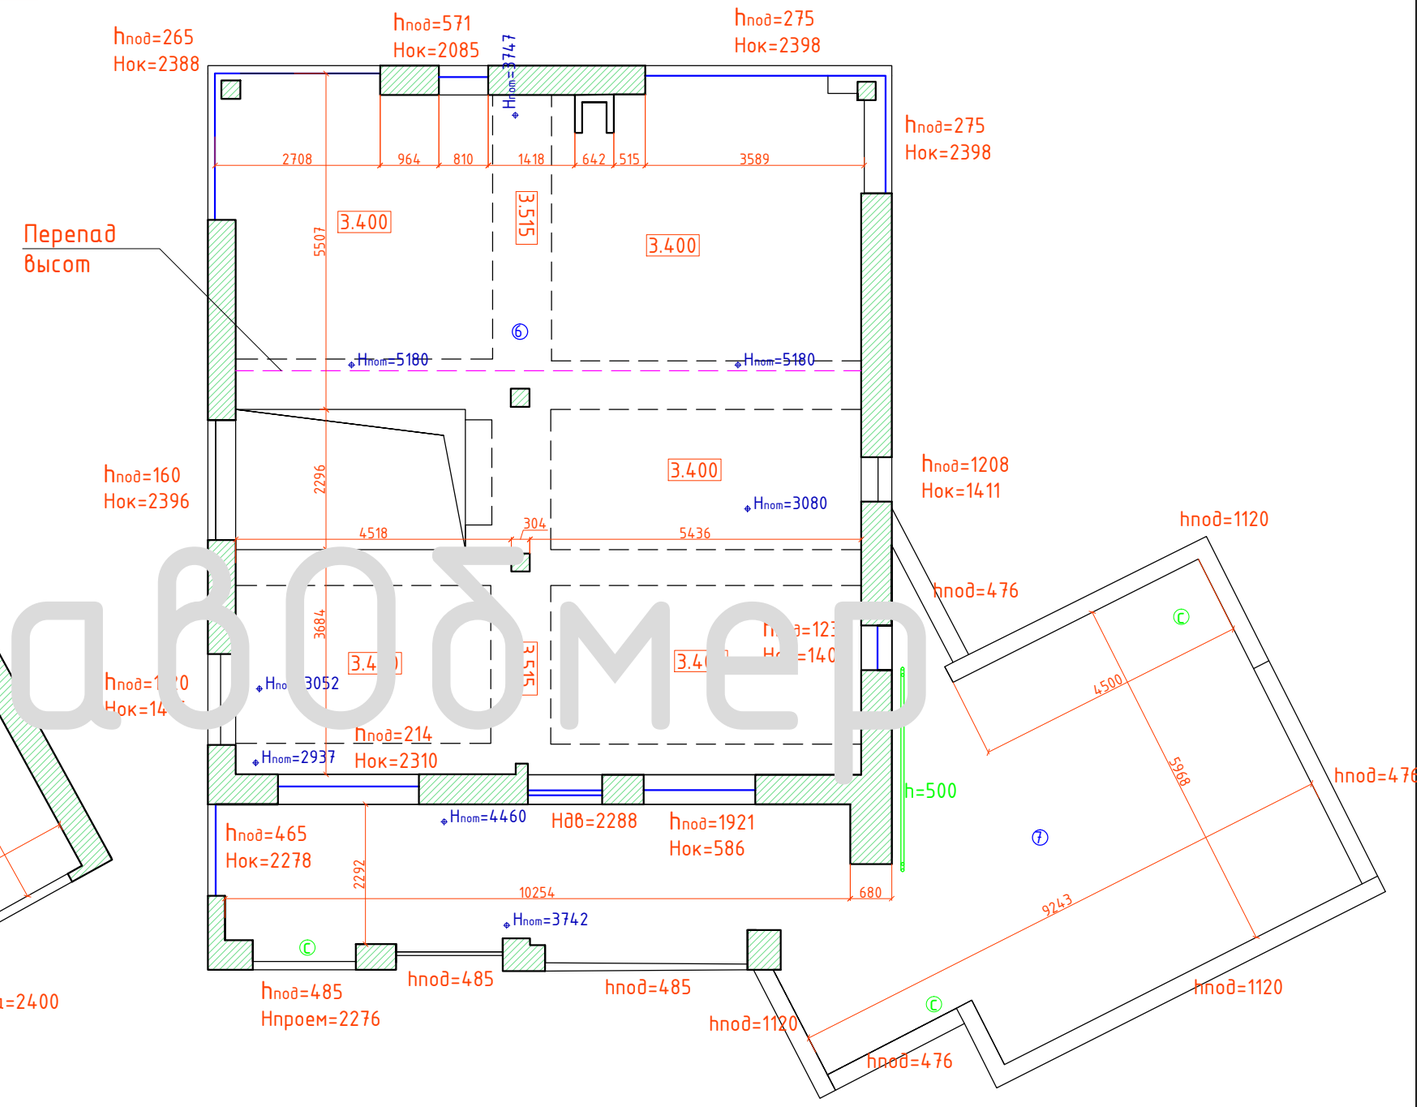

III этаж

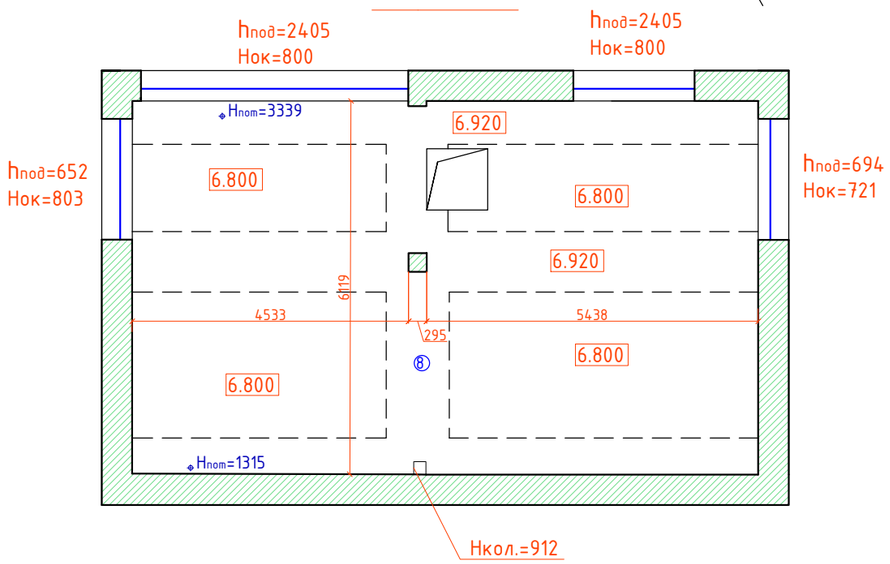

Условные обозначения

- Розетка
- Выключатель
- Слив
- Электровыход

"ГлавОбмер"
Телефон: +7 (499) 390-05-57
Почта: G-OBMER@ya.ru
Сайт: www.Obmery-Zamery.ru

Экспликация помещений

Номер помещения	Площадь помещения фактическая, м²	Примечание
1	102,83	134,38
2	6,11	129,29
3	19,25	65,01
4	10,07	14,24
5	33,24	52,15
6	117,20	90,07
7	71,28	46,39
8	62,67	15,70
Общая	422,65	

ГлавОбмер