


ГлавОбмер

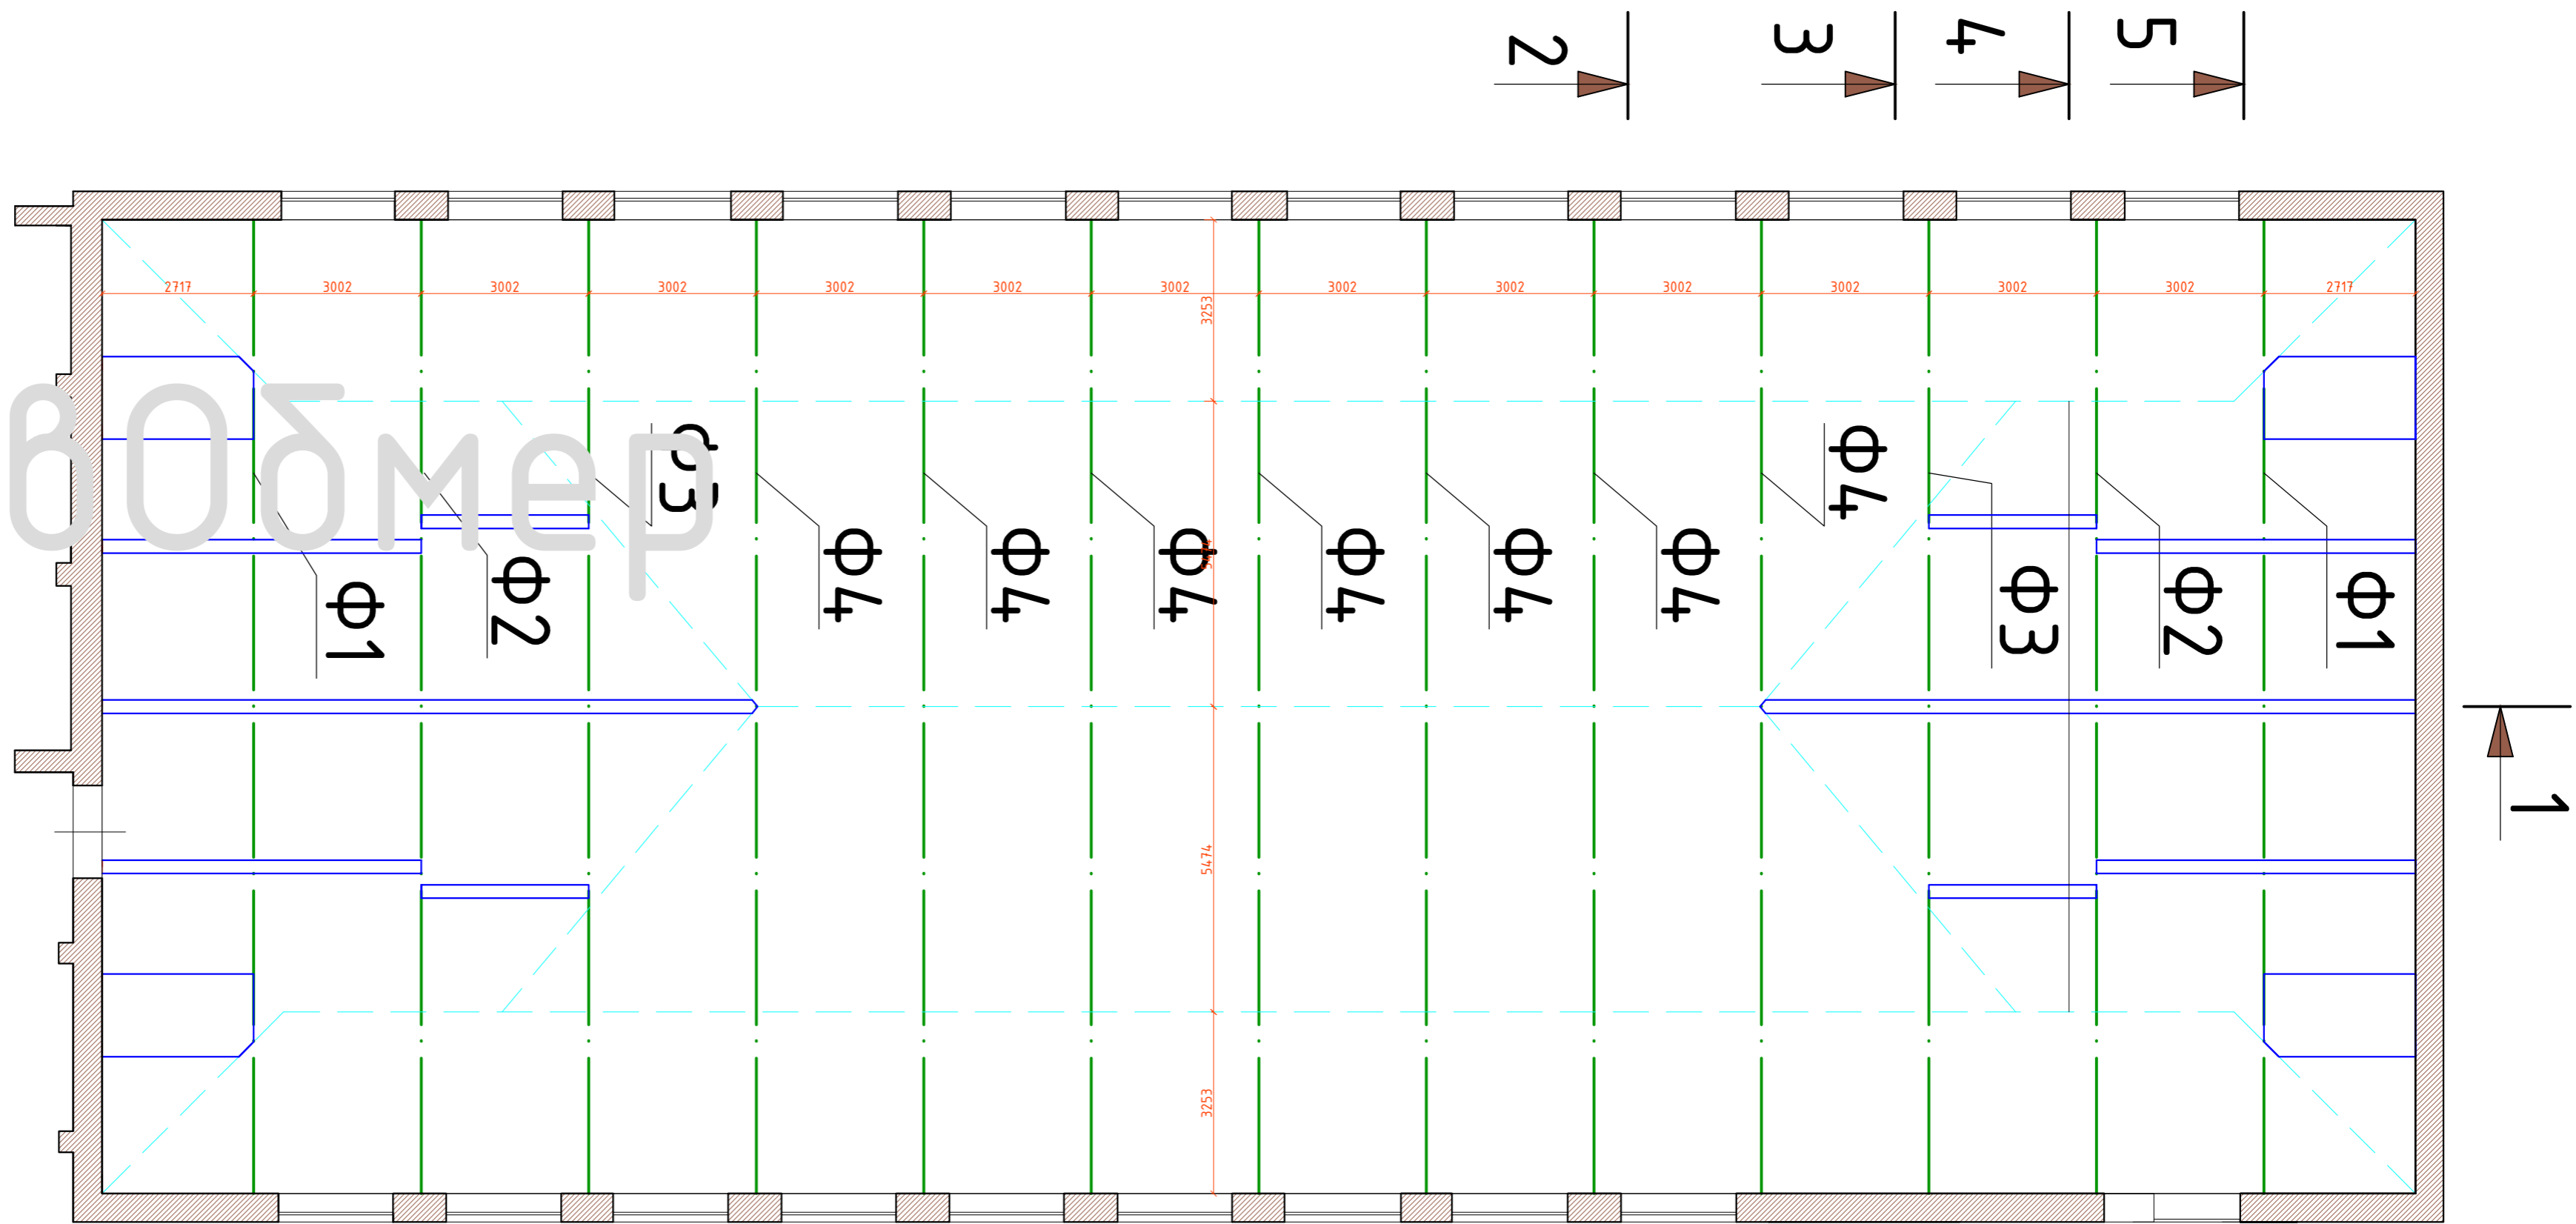

“ГлавОбмер”
 Телефон: +7 (499) 390-05-57
 Почта: G-OBMER@ya.ru
 Сайт: www.Obmery-Zamery.ru

Изм.	Кол.уч.	Лист	№ док.	Подпись	Дата				
ГИП						Обмерочные чертежи	Стадия	Лист	Листов
Разраб.					0			2	
Проверил					“ГлавОбмер”				
Н.контр.						План ферм			