


Обмерный план
Складской терминал
Подвал
Масштаб 1:100

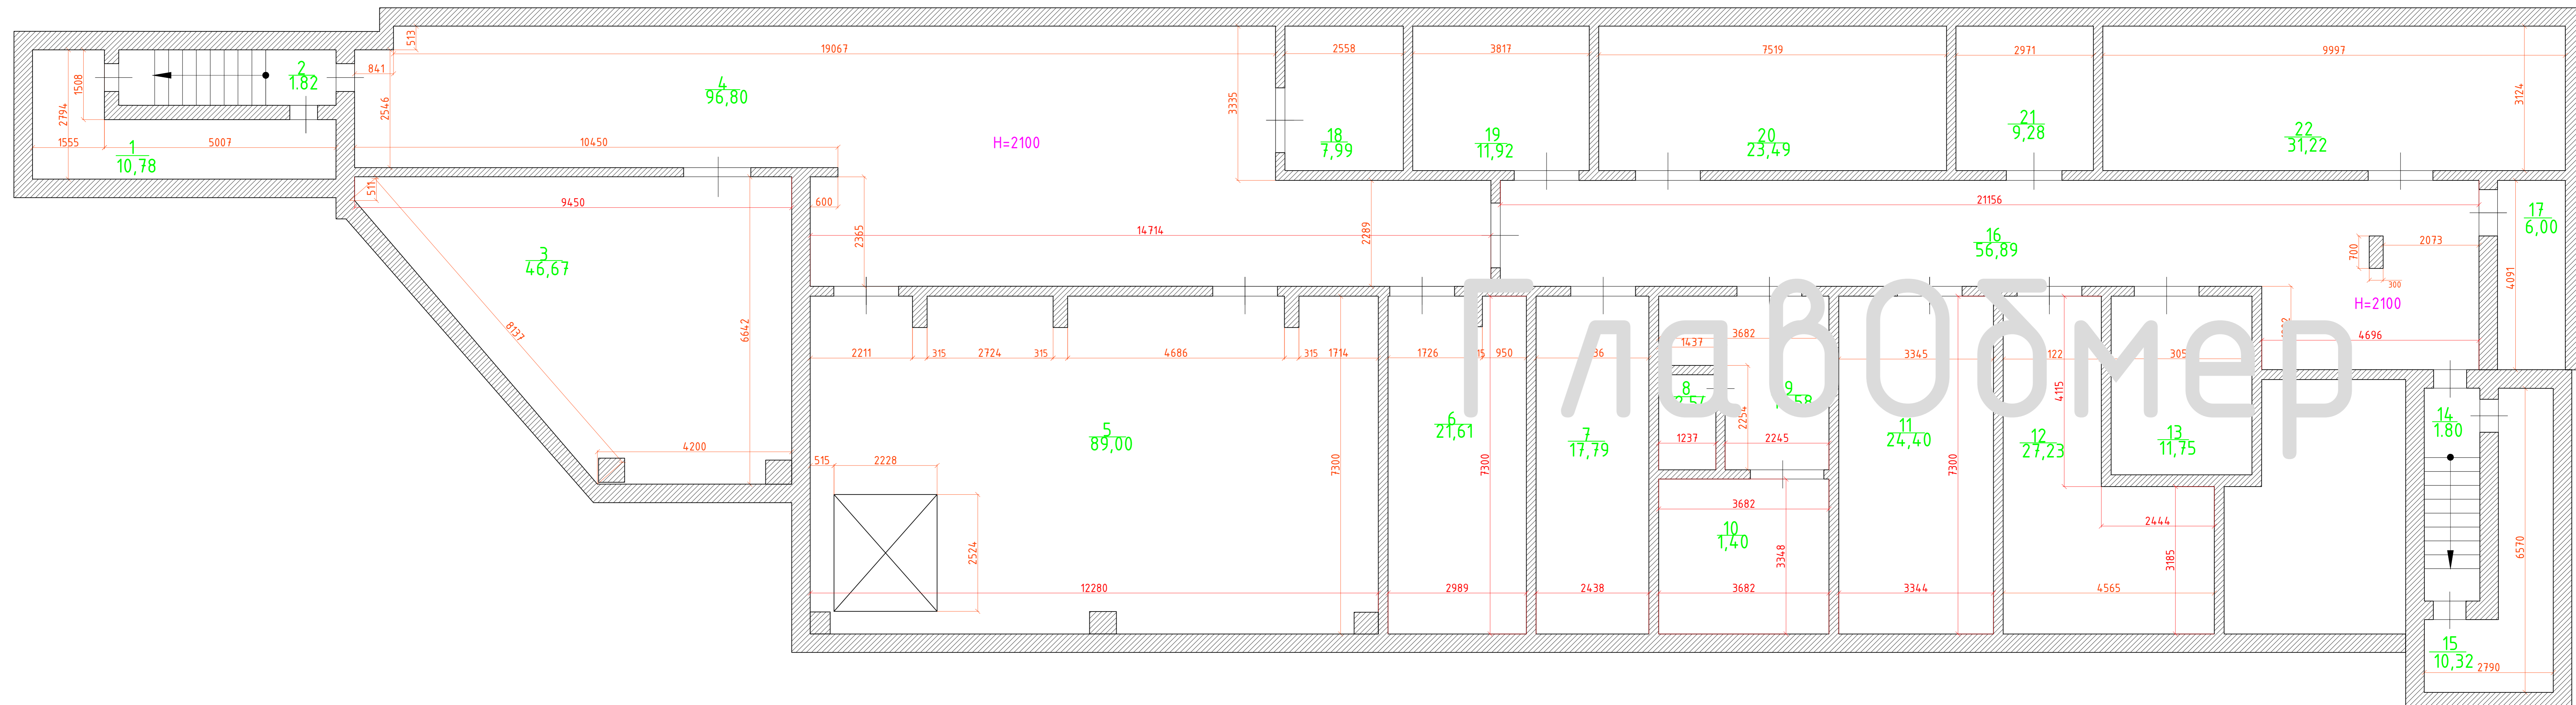

Экспликация помещений

Номер помещения	Площадь помещения, кв.м	Примечание
1	10,78	
2	1,82	
3	46,67	
4	96,80	
5	89,00	
6	21,61	
7	17,79	
8	2,54	
9	10,58	
10	1,40	
11	24,40	
12	27,23	
13	11,75	
14	1,80	
15	10,32	
16	56,89	
17	6,00	
18	7,99	
19	11,92	
20	23,49	
21	9,28	
22	31,22	
Общая	512,00	

"ГлавОбмер"
Телефон: +7 (499) 390-05-57
Почта: G-OBMER@ya.ru
Сайт: www.Obmery-Zamery.ru