


Второй этаж (мужской зал)

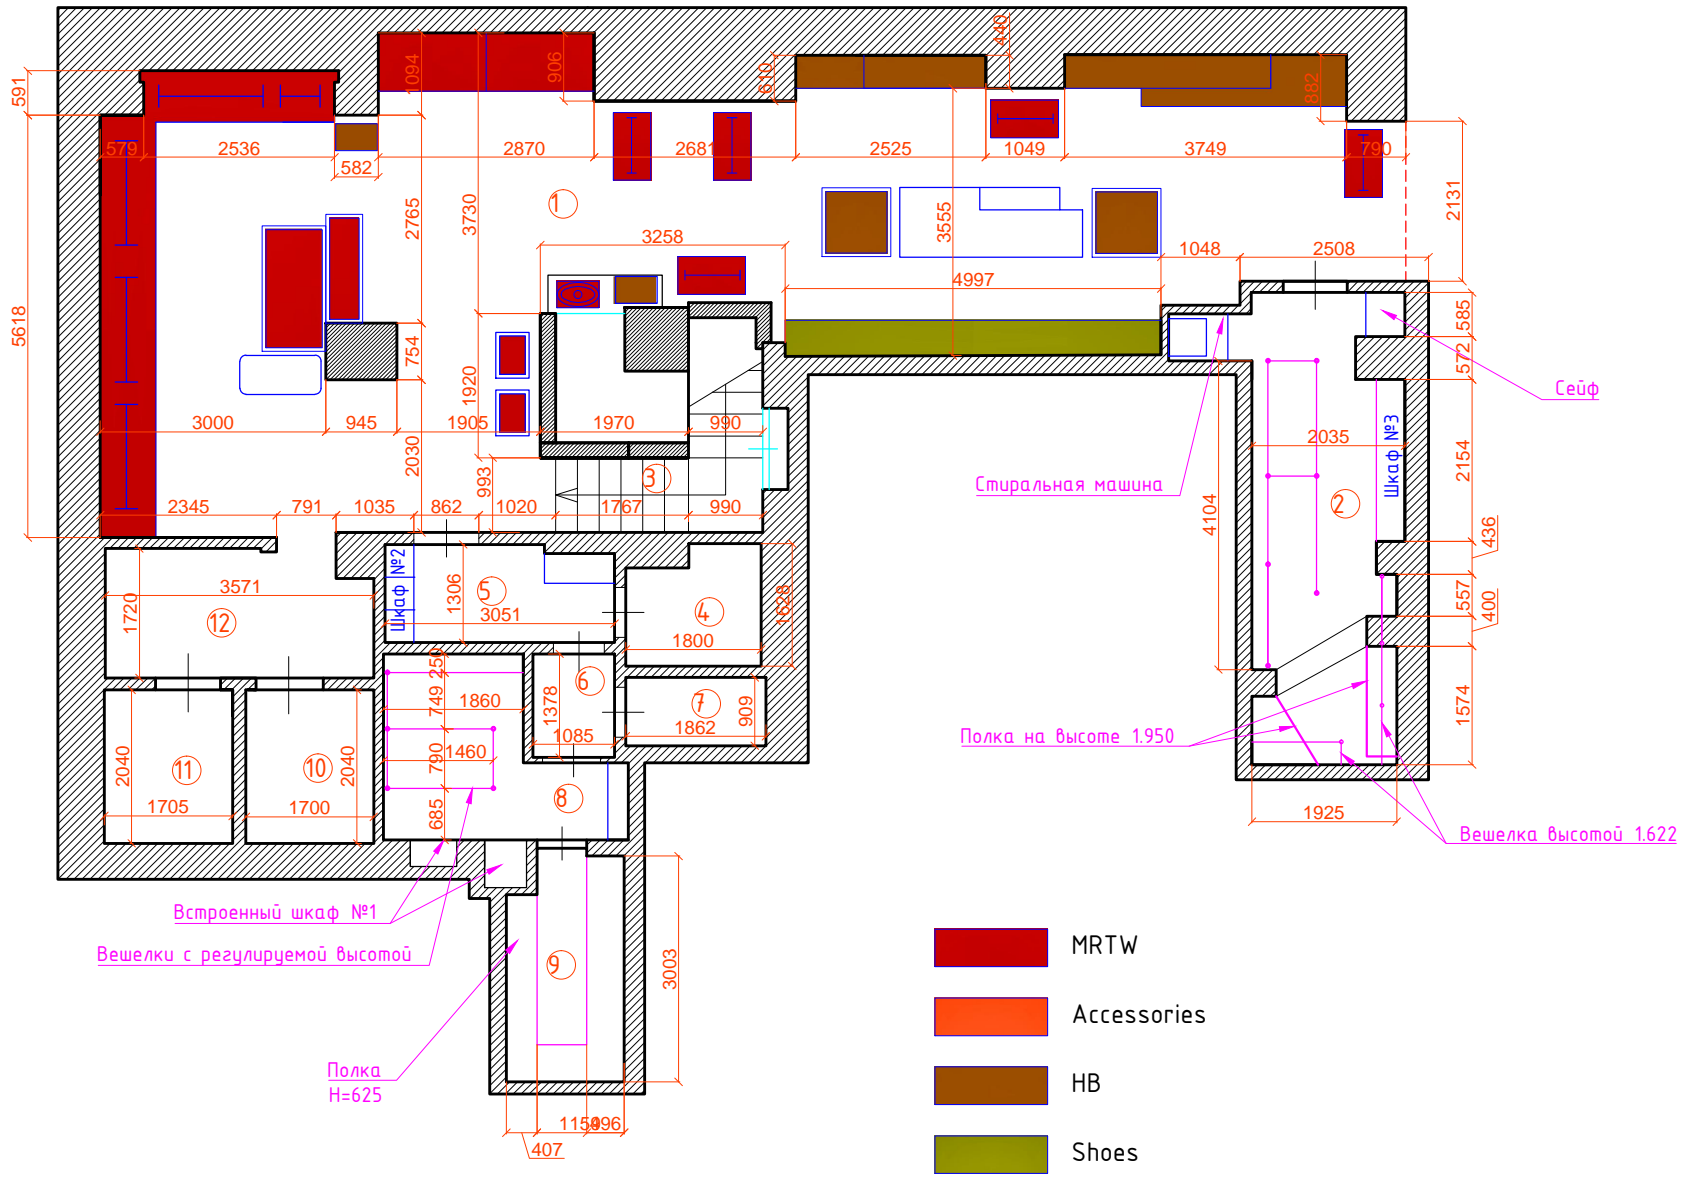

ГлавОбмер




“ГлавОбмер”

Телефон: +7 (499) 390-05-57

Почта: G-OBMER@ya.ru

Сайт: www.Obmery-Zamer.ru приложение помещений

Складское оборудование 2-го этажа

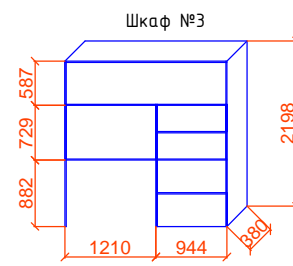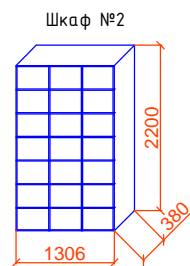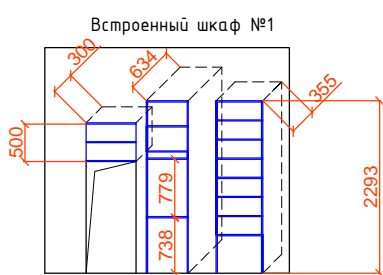

Номер помещения	Площадь помещения, кв. м	Примечание
1	74,40	
2	12,38	
3	1,96	
4	2,66	
5	3,87	
6	1,57	
7	1,69	
8	6,03	
9	4,56	
10	3,47	
11	3,48	
12	6,05	
13	3,26	
14	18,59	
15	64,83	
16	3,49	
17	3,70	
18	41,18	
19	2,52	
Общая	259,63	