
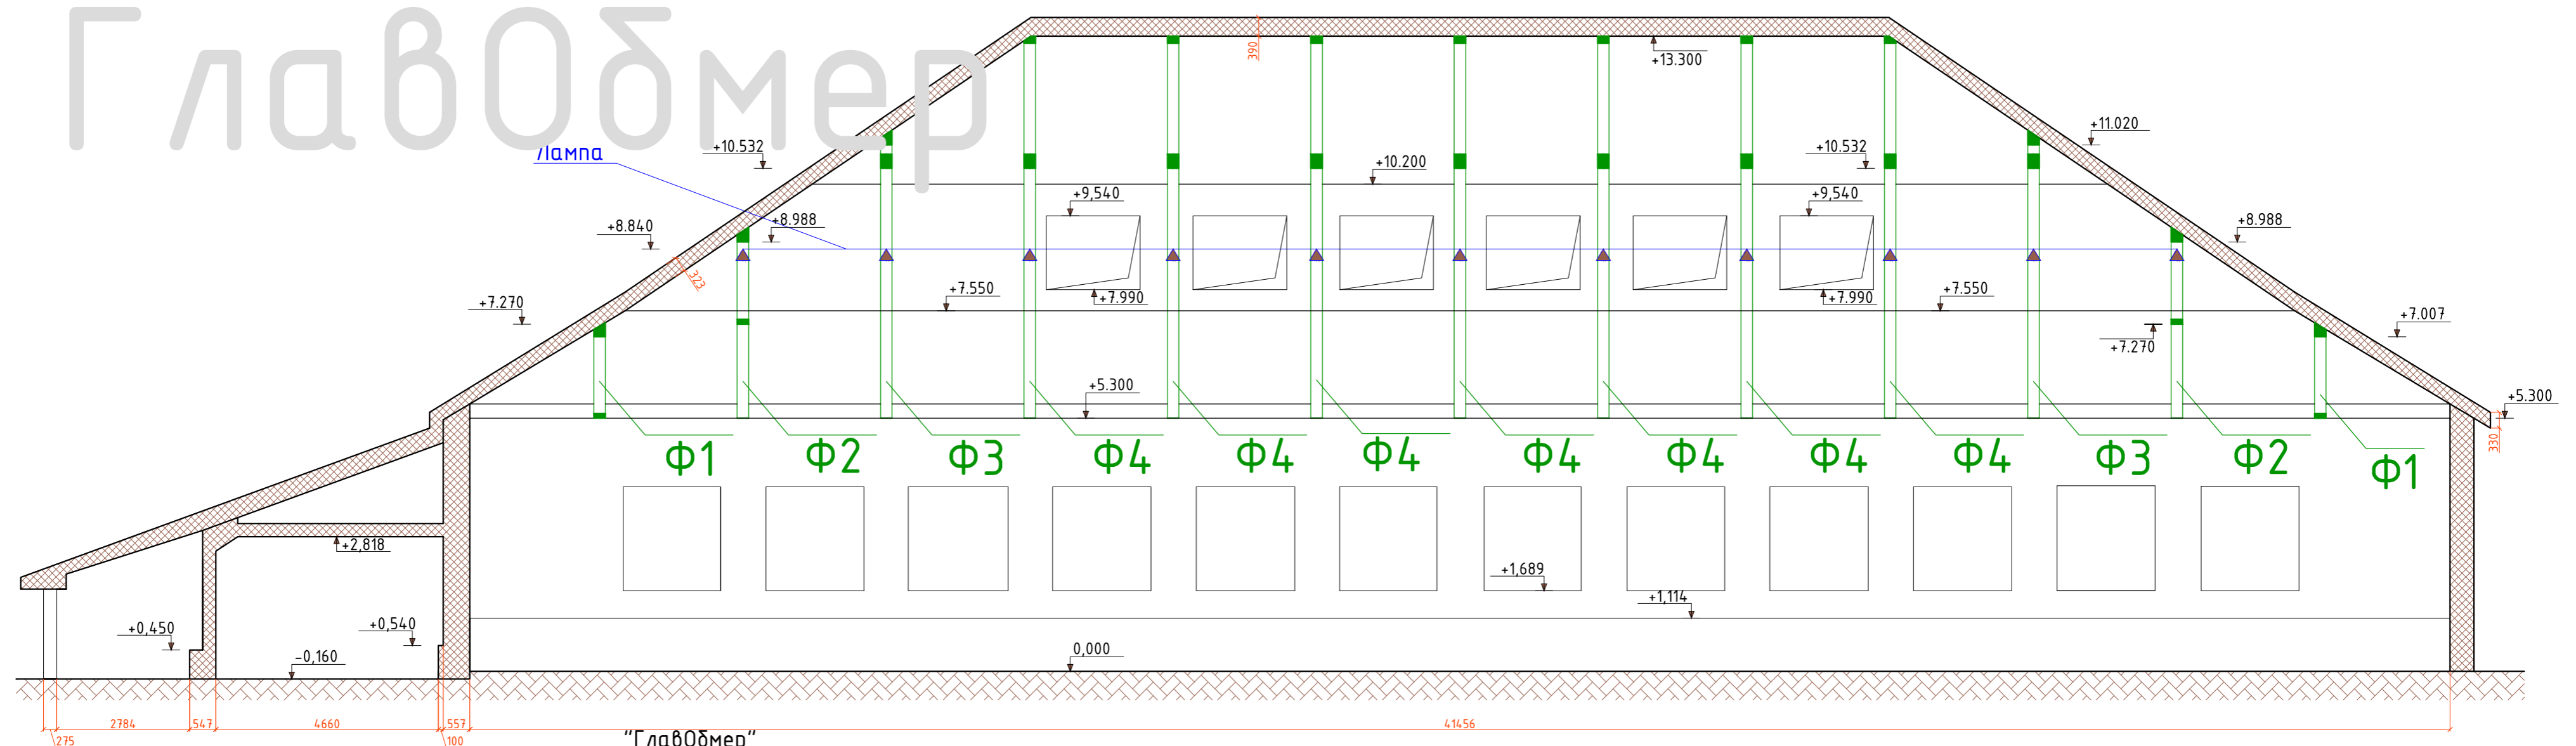


1-1

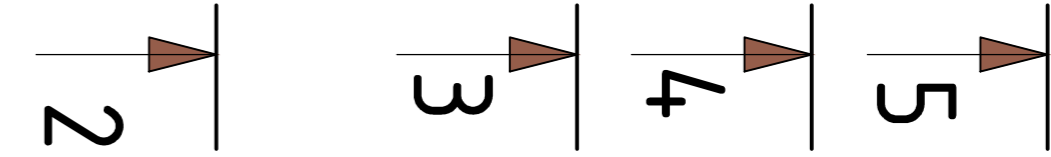

"ГлавОбмер"
 Телефон: +7 (499) 390-05-57
 Почта: G-OBMER@ya.ru
 Сайт: www.Obmery-Zamery.ru

Изм.	Кол.уч.	Лист	№ док.	Подпись	Дата				
Гип						Обмерочные чертежи	Стадия	Лист	Листов
Разраб.							0		3
Проверил							Разрез 1-1		
Н.контр.						"ГлавОбмер"			